




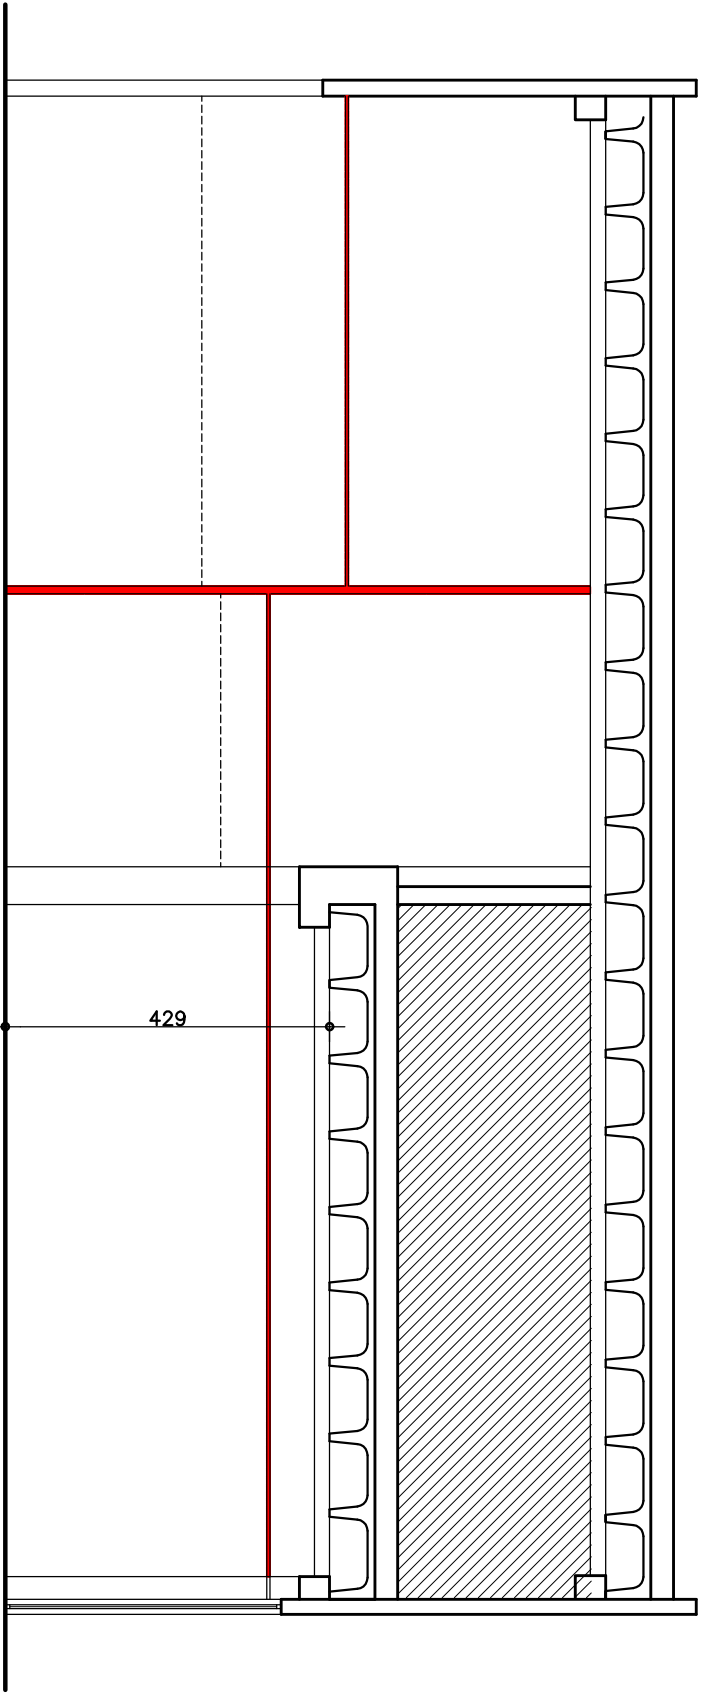

SEZIONE A-A

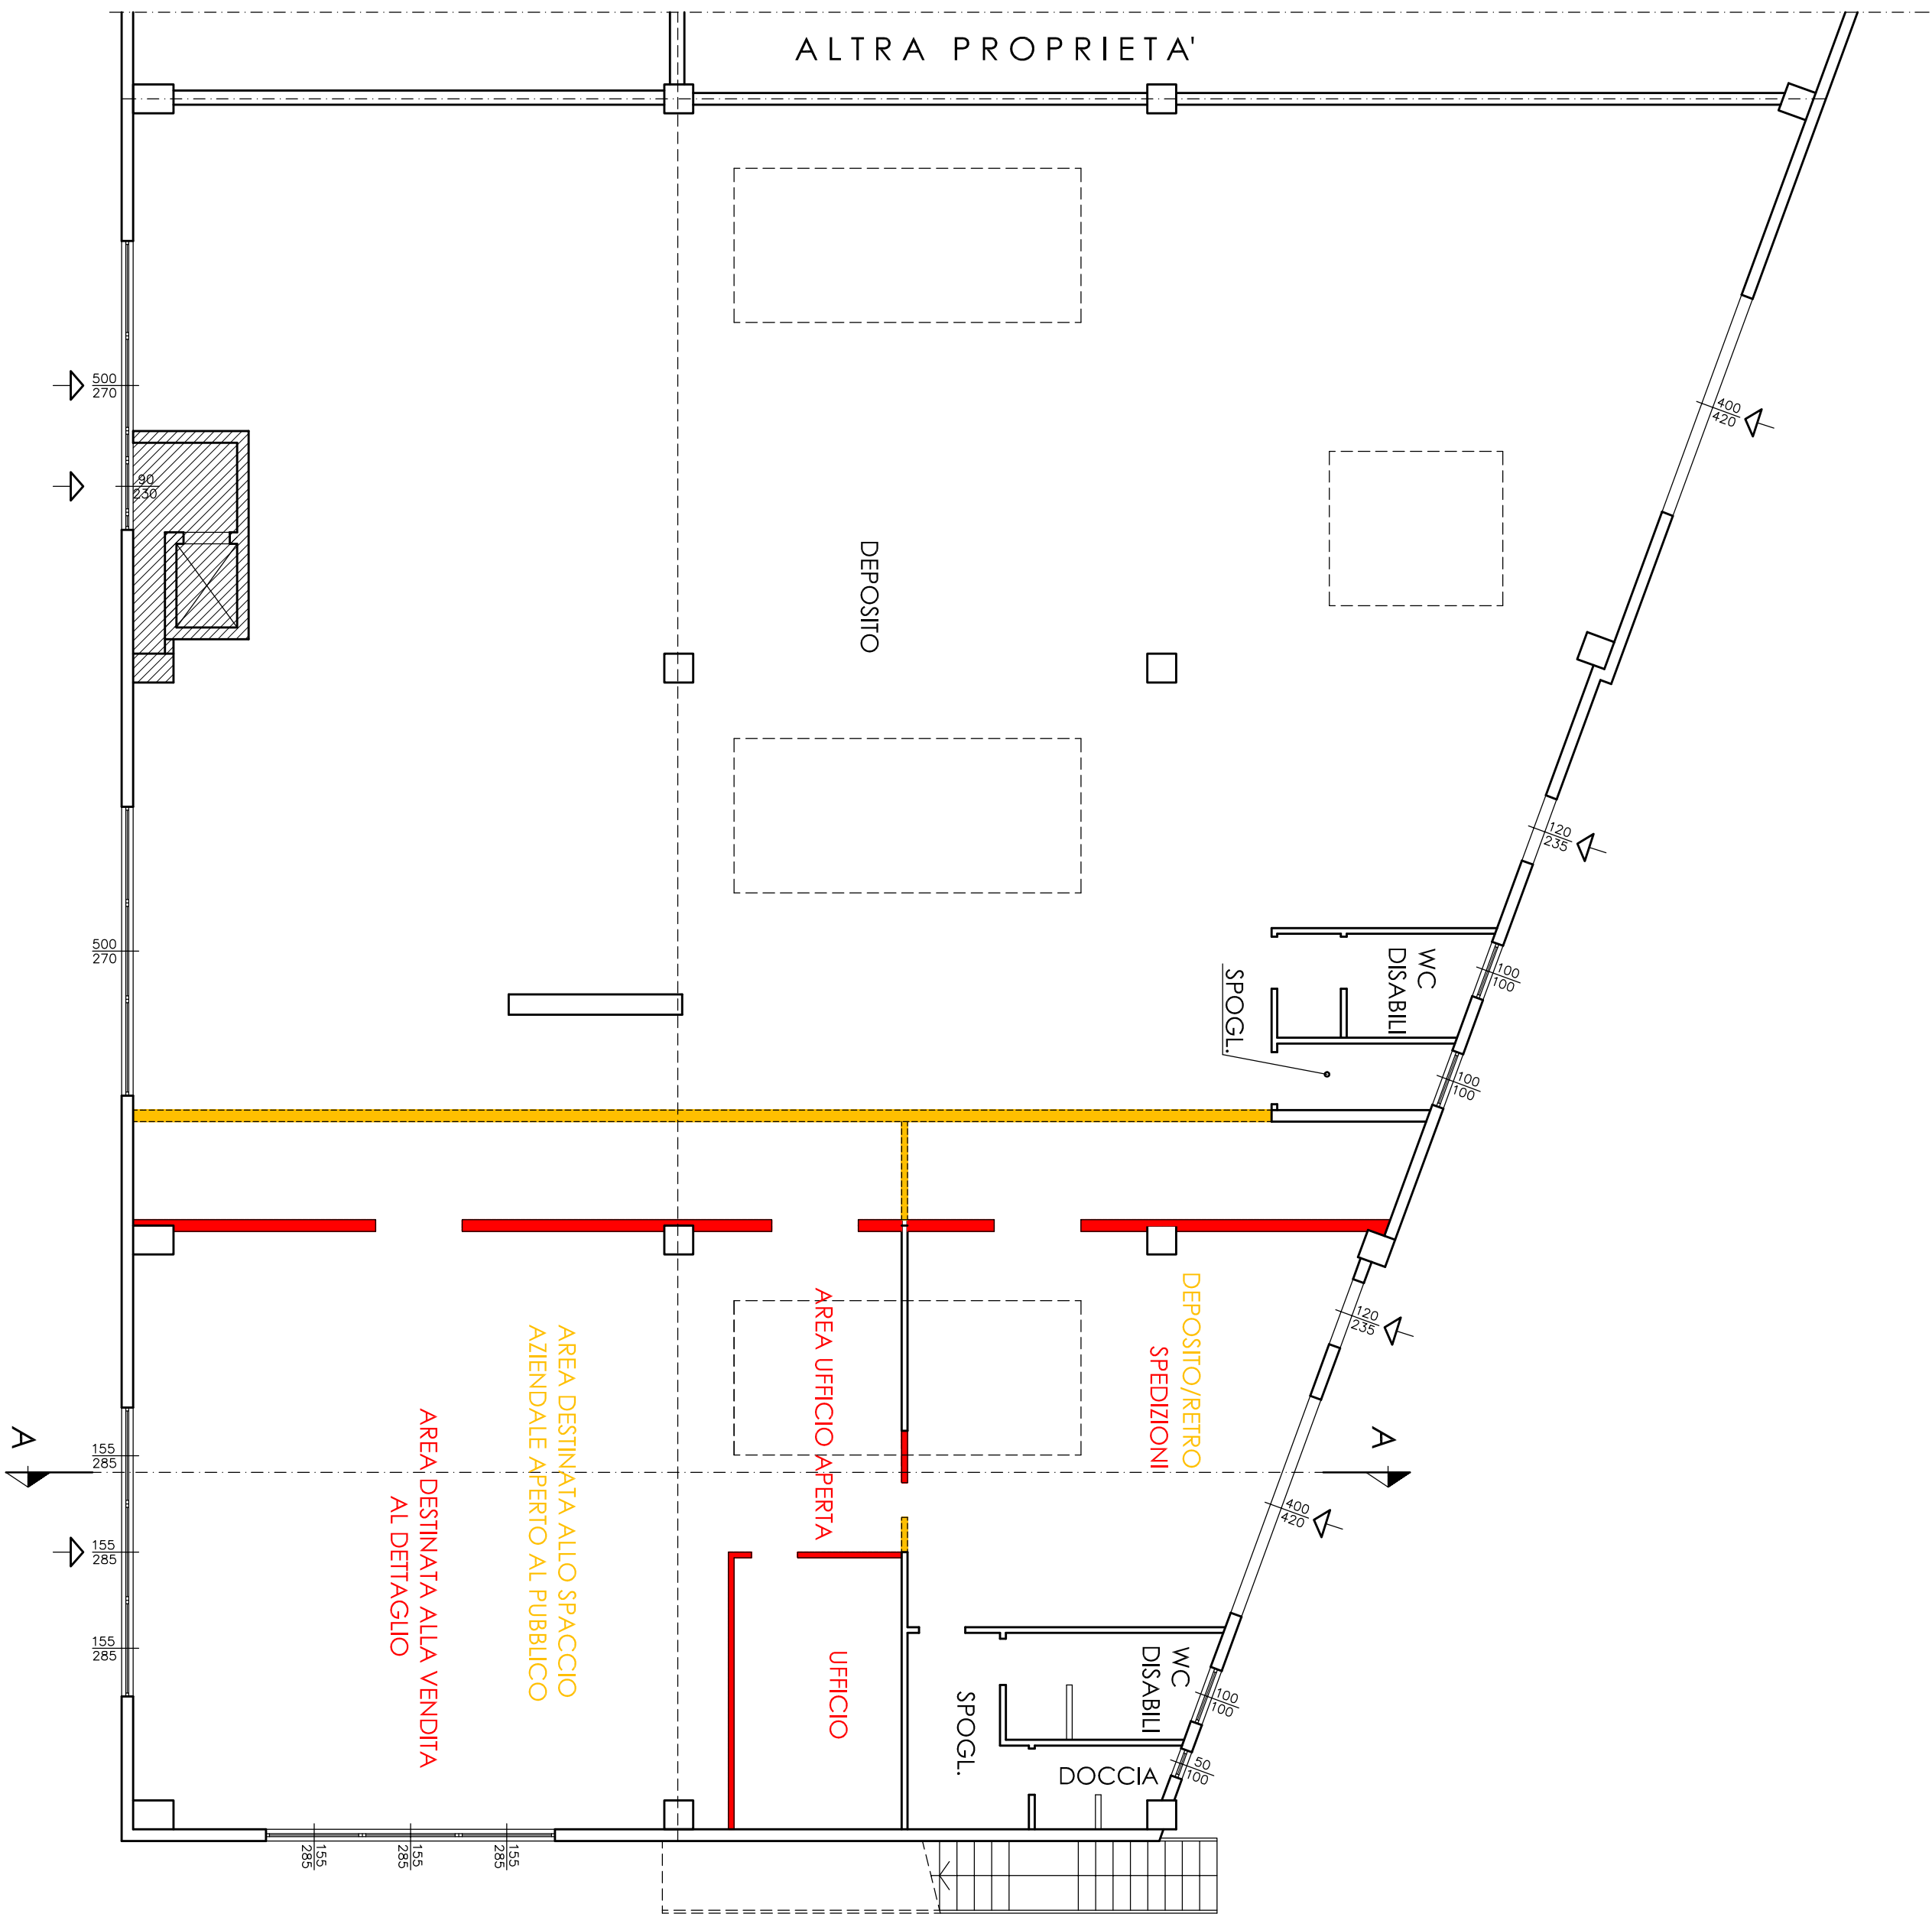

PIANO TERRA

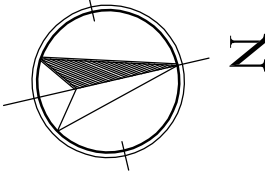


DEMOLIZIONE
COSTRUZIONE

ACQUIRENTI
Autolicambi Toschi Villacortese s.r.l.
Via Dei Paleologi n. 17
21050 Calere (VA)

IL DIRETTORE
DEI LAVORI
Ing. Carlo Macchi
Geom. Luigi Musucci
Via Fienozzi n.13
20020 Villa Cortese (MI)

IL PROGETTISTA
Ing. Carlo Macchi
Geom. Luigi Musucci
Via Fienozzi n.13
20020 Villa Cortese (MI)

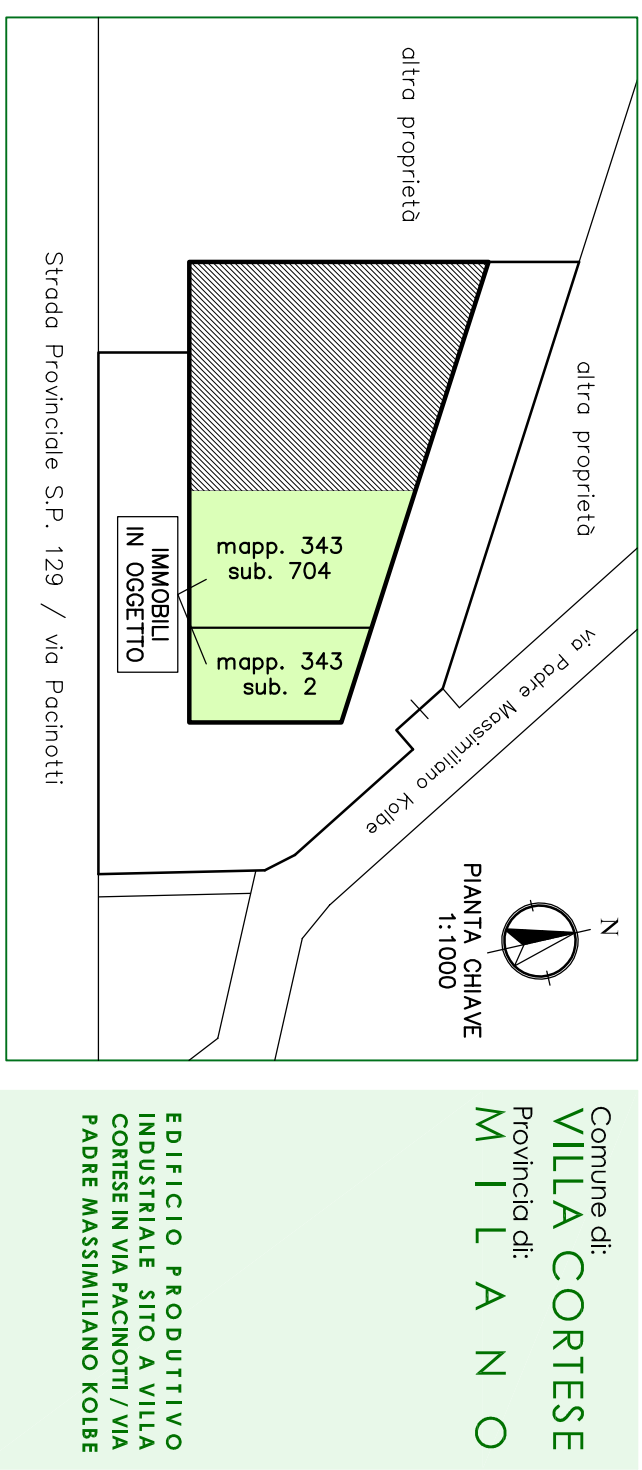

COMUNE DI: **VILLA CORTESE**
PROVINCIA DI: **MI**
OGGETTO: **STATO MISTO**
PIANTA PIANO TERRA
Sezione A-A

COMITENTE: **AUTOLICAMBI TOSCHI VILLACORTESE S.R.L.**
Via Dei Paleologi n. 17
21050 Calere (VA)
CANTIERE: **Via Padri Massimiliano Koibe n. 48**
20020 - Villa Cortese (MI)
DATA: **Dicembre 2017**
PRATICA n. **329**
SCALA: **1:100**

LO STUDIO SI RISERVA IL DIRITTO DI LEGGERE LA PROGETTAZIONE DI QUESTO DISEGNO CON TUTTO IL PERSONALE O PERMISTO NOSTRO A TUTTI E VENGONO ASSUNTI IL LAVORO DA COORDINARE IL DISEGNO. TUTTE LE MISURE DEVONO ESSERE CONVALIDATE DAL TECNICO DEL LAVORO. CON EVENTUALE MODIFICA DEVE ESSERE APPROVATA DAL TECNICO DEL LAVORO.