

**LEGENDA**

**AREE PER LE ATTREZZATURE AL SERVIZIO DEGLI INSEDIAMENTI RESIDENZIALI**

- ZONE A STANDARD URBANISTICI DI PROPRIETA' COMUNALE
- ZONE A STANDARD URBANISTICI DI PROPRIETA' PRIVATA
- ZONE A STANDARD URBANISTICI DA ACQUISIRE
- PARCHEGGI PUBBLICI
- PARCHEGGI DA ATTUARE

**AREE PER LE ATTREZZATURE AL SERVIZIO DEGLI INSEDIAMENTI PRODUTTIVI**

- ZONE A STANDARD URBANISTICI DI PROPRIETA' COMUNALE
- ZONE A STANDARD URBANISTICI DA ACQUISIRE


**AREE PER IMPIANTI TECNOLOGICI**

- ZONE A STANDARD URBANISTICI DI PROPRIETA' COMUNALE

**AREE PER LE ATTREZZATURE SOVRACOMUNALI**

- ISTRUZIONE
- CENTRO SPORTIVO COMUNALE

CONFINE COMUNALE

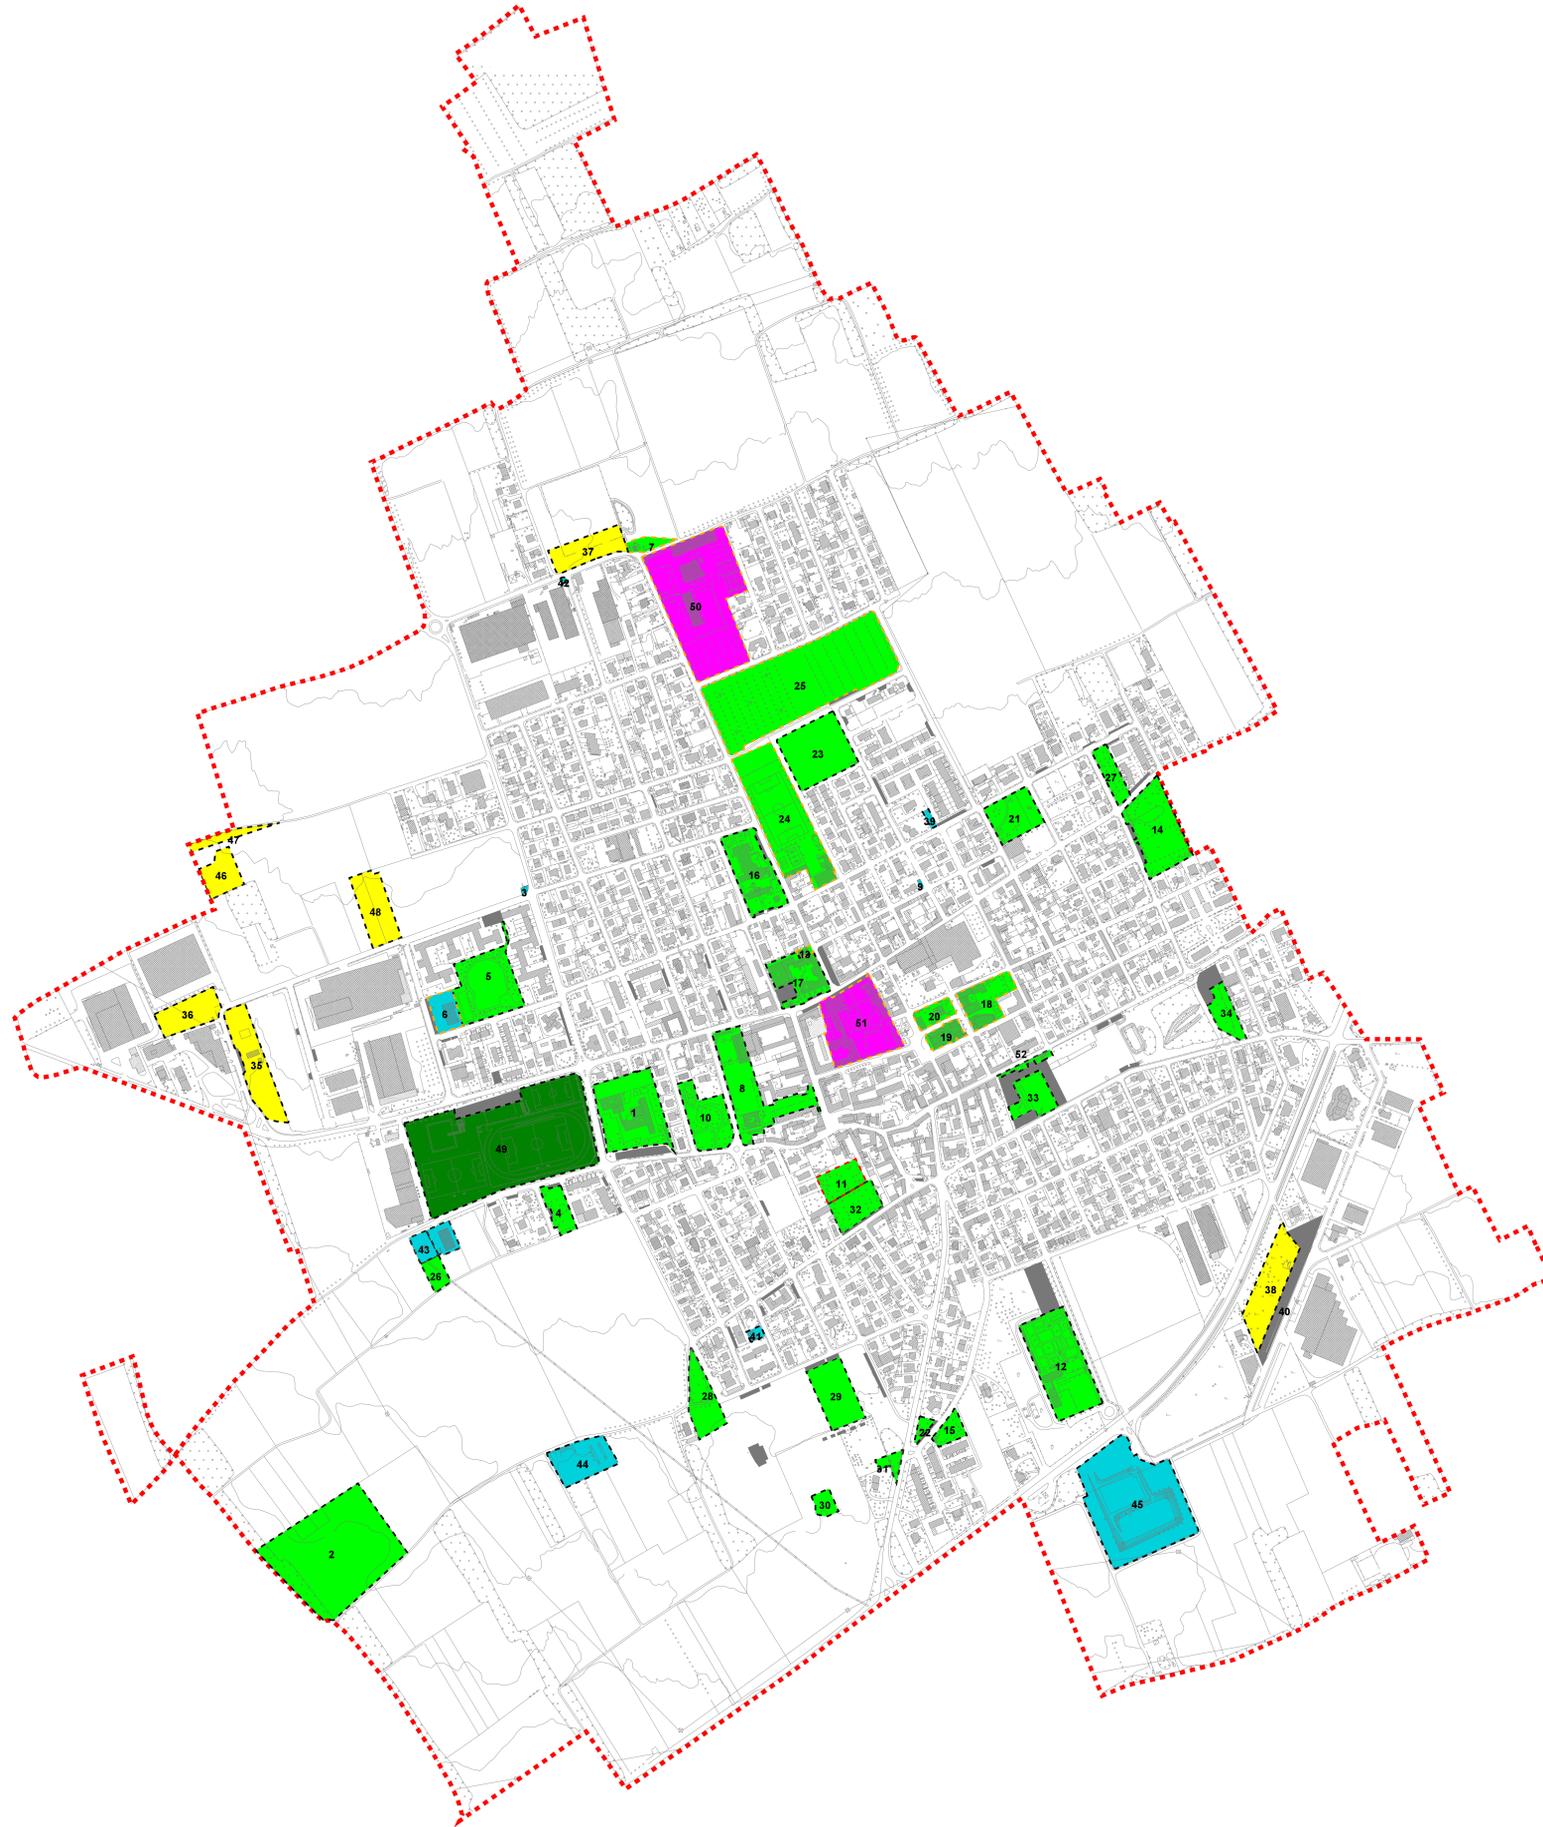

**AREE PER LE ATTREZZATURE AL SERVIZIO DEGLI INSEDIAMENTI RESIDENZIALI**

n°AREA	AREA (Mq.)	REGIME DI PROPRIETA'		
		PUBBLICO	DA ACQUISIRE	PRIVATO USO PUBBLICO
1 RESIDENZIALE	11.399			
2 RESIDENZIALE	26.729			
4 RESIDENZIALE	2.374			
5 RESIDENZIALE	9.430			
6 RESIDENZIALE	2.446			2.446
7 RESIDENZIALE	1.208			1.208
8 RESIDENZIALE	9.772		9.772	
10 RESIDENZIALE	5.818		5.818	
11 RESIDENZIALE	2.969		2.969	
12 RESIDENZIALE	12.523		12.523	
13 RESIDENZIALE	286			286
14 RESIDENZIALE	9.278		9.278	
15 RESIDENZIALE	1.818		1.818	
16 RESIDENZIALE	7.556		7.556	
17 RESIDENZIALE	5.140		5.140	
18 RESIDENZIALE	4.598			4.598
19 RESIDENZIALE	1.730			1.730
20 RESIDENZIALE	1.875			1.875
21 RESIDENZIALE	4.834		4.834	
22 RESIDENZIALE	647		647	
23 RESIDENZIALE	9.157		9.157	
24 RESIDENZIALE	18.076			18.076
25 RESIDENZIALE	30.955			30.955
26 RESIDENZIALE	1.490		1.490	
27 RESIDENZIALE	2.318		2.318	
28 RESIDENZIALE	4.531		4.531	
29 RESIDENZIALE	5.883		5.883	
30 RESIDENZIALE	1.183		1.183	
31 RESIDENZIALE	979		979	
32 RESIDENZIALE	3.984		3.984	
33 RESIDENZIALE	3.503		3.503	
34 RESIDENZIALE	2.879		2.879	
42 RESIDENZIALE	3.851		3.851	
52 RESIDENZIALE	727		727	
<b>TOTALE</b>	<b>208.721</b>	<b>146.580</b>	<b>2.969</b>	<b>59.172</b>

**AREE PER LE ATTREZZATURE AL SERVIZIO DEGLI INSEDIAMENTI PRODUTTIVI**

n°AREA	AREA (Mq.)	REGIME DI PROPRIETA'		
		PUBBLICO	DA ACQUISIRE	PRIVATO USO PUBBLICO
35 PRODUTTIVO	7.176		7.176	
36 PRODUTTIVO	4.486		4.486	
37 PRODUTTIVO	4.539		4.539	
38 PRODUTTIVO	7.317		7.317	
46 PRODUTTIVO	297		297	
47 PRODUTTIVO	1.541		1.541	
48 PRODUTTIVO	5.412		5.412	
<b>TOTALE</b>	<b>30.868</b>	<b>30.868</b>	<b>0</b>	<b>0</b>

**AREE PER IMPIANTI TECNOLOGICI**


n°AREA	AREA (Mq.)	REGIME DI PROPRIETA'		
		PUBBLICO	DA ACQUISIRE	PRIVATO USO PUBBLICO
3 TECNOLOGICO	117		117	
9 TECNOLOGICO	76		76	
39 TECNOLOGICO	297		297	
41 TECNOLOGICO	436		436	
42 TECNOLOGICO	76		76	
44 TECNOLOGICO	5.361		5.361	
45 TECNOLOGICO	23.828		23.828	
<b>TOTALE</b>	<b>30.191</b>	<b>30.191</b>	<b>0</b>	<b>0</b>

**AREE PER LE ATTREZZATURE SOVRACOMUNALI**

n°AREA	AREA (Mq.)	REGIME DI PROPRIETA'		
		DA ACQUISIRE	PRIVATO USO PUBBLICO	
40 ISTRUZIONE	11.724			11.724
49 CENTRO SPORTIVO	39.845		39.845	
50 ISTRUZIONE	24.497			24.497
<b>TOTALE</b>	<b>76.066</b>	<b>39.845</b>	<b>0</b>	<b>36.221</b>

<b>TOTALE GENERALE</b>	<b>345.846</b>	<b>247.484</b>	<b>2.969</b>	<b>95.393</b>
------------------------	----------------	----------------	--------------	---------------

**COMUNE DI VILLA CORTESE**  
(Provincia di Milano)  
**PIANO DI GOVERNO DEL TERRITORIO**  
ai sensi della L.R. per il Governo del Territorio del 11/03/2005 n°12  
**DOCUMENTO DI PIANO**

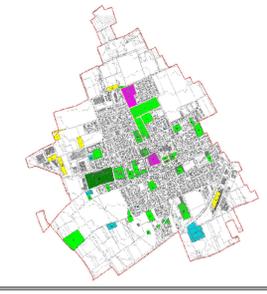

OGGETTO: **AREE STANDARD ESISTENTI E PREVISTE NEL PRG MODIFICATE IN SEGUITO ALLE CONTRODEDUZIONI**

PROGETTO: BCS ASSOCIATI MASSIMO GIULIANI  
SINDACO: GIOVANNI ALBORGHETTI  
SECRETARIO COMUNALE: DOMENICO ANTONIO SALVATORE D'ONOFRI  
VALUTAZIONE AMBIENTALE STRATEGICA: CARLA CROSBIA  
ASSESSORE AL TERRITORIO: ALESSANDRO BARLOCCO  
RESPONSABILE AREA TECNICA: CARLO COLOMBO

STUDIO GEOLOGICO: RICCARDO BALSOTTI

SCALA: SCALA GRAFICA  
DATA: Marzo, 2011  
TAVOLA: A.13

