

AREE A SERVIZI ESISTENTI

- ATTREZZATURE DI INTERESSE COLLETTIVO
 - ATTREZZATURE A SERVIZIO DEGLI INSEDIAMENTI PRODUTTIVI
 - PARCHEGGI
 - AREE PER IMPIANTI TECNOLOGICI
- ATTREZZATURE DI INTERESSE SOVRACOMUNALE**
- CENTRO SPORTIVO
 - SCUOLA DI AGRARIA

AREE A SERVIZI DI PROGETTO

- AREA A VERDE DI PROGETTO
- TRA - AREA A SERVIZI PER LA COLLETTIVITA' (DISCIPLINATA NEL PIANO DEI SERVIZI)

RIORGANIZZAZIONE VIABILISTICA

- NUOVA VIABILITA' DI INTERESSE SOVRACOMUNALE (VARIANTE SEMPIONE BIS)
- NUOVA VIABILITA' DI INTERESSE LOCALE
- VIABILITA' COMUNALE ESISTENTE DA DISMETTERE (DISCIPLINATA NEL DOCUMENTO DI PIANO)
- ROTATORIA IN PROGETTO

PERCORSI CICLABILI DI PROGETTO (PISL ALTO MILANESE - PICCOLI COMUNI)

- PERCORSO CICLOPEDONALE DI INTERESSE SOVRACOMUNALE GIÀ FINANZIATO
- PERCORSO CICLOPEDONALE PER LA FRUIBILITA' NATURALISTICA
- RETE DI PERCORSI CICLOPEDONALI DI COLLEGAMENTO TRA SERVIZI
- AREE BOSCADE ESISTENTI
- BOSCO URBANO IN PROGETTO
- STAZIONE RADIO-BASE PER TELEFONIA CELLULARE


VINCOLI

- ELETTRODOTTI
- POZZI
- FASCIA DI RISPETTO ASSOLUTA 10m.
- FASCIA DI RISPETTO POZZI 200m.
- AREA DI RISPETTO CIMITERIALE
- FASCIA DI RISPETTO STRADALE

SIMBOLOGIA LETTERALE

an Asilo nido	cs Campo sportivo
sma Scuola materna	om Oratorio maschile
se Scuola elementare	ch Chiesa
ss Scuola superiore	cp Casa parrocchiale
m Municipio	ct Cimitero
cl Cinema	cm Cabina gas metano
gp Giardino pubblico	mm Mutua Medica
t Centrale telefonica	vv Vasca volano
ca Centro anziani	pe Piattaforma ecologica
av Area verde	mc Magazzino Comunale
sm Scuola Media	pz Pozzo
T Centrale Telefonica	

CONFINE COMUNALE

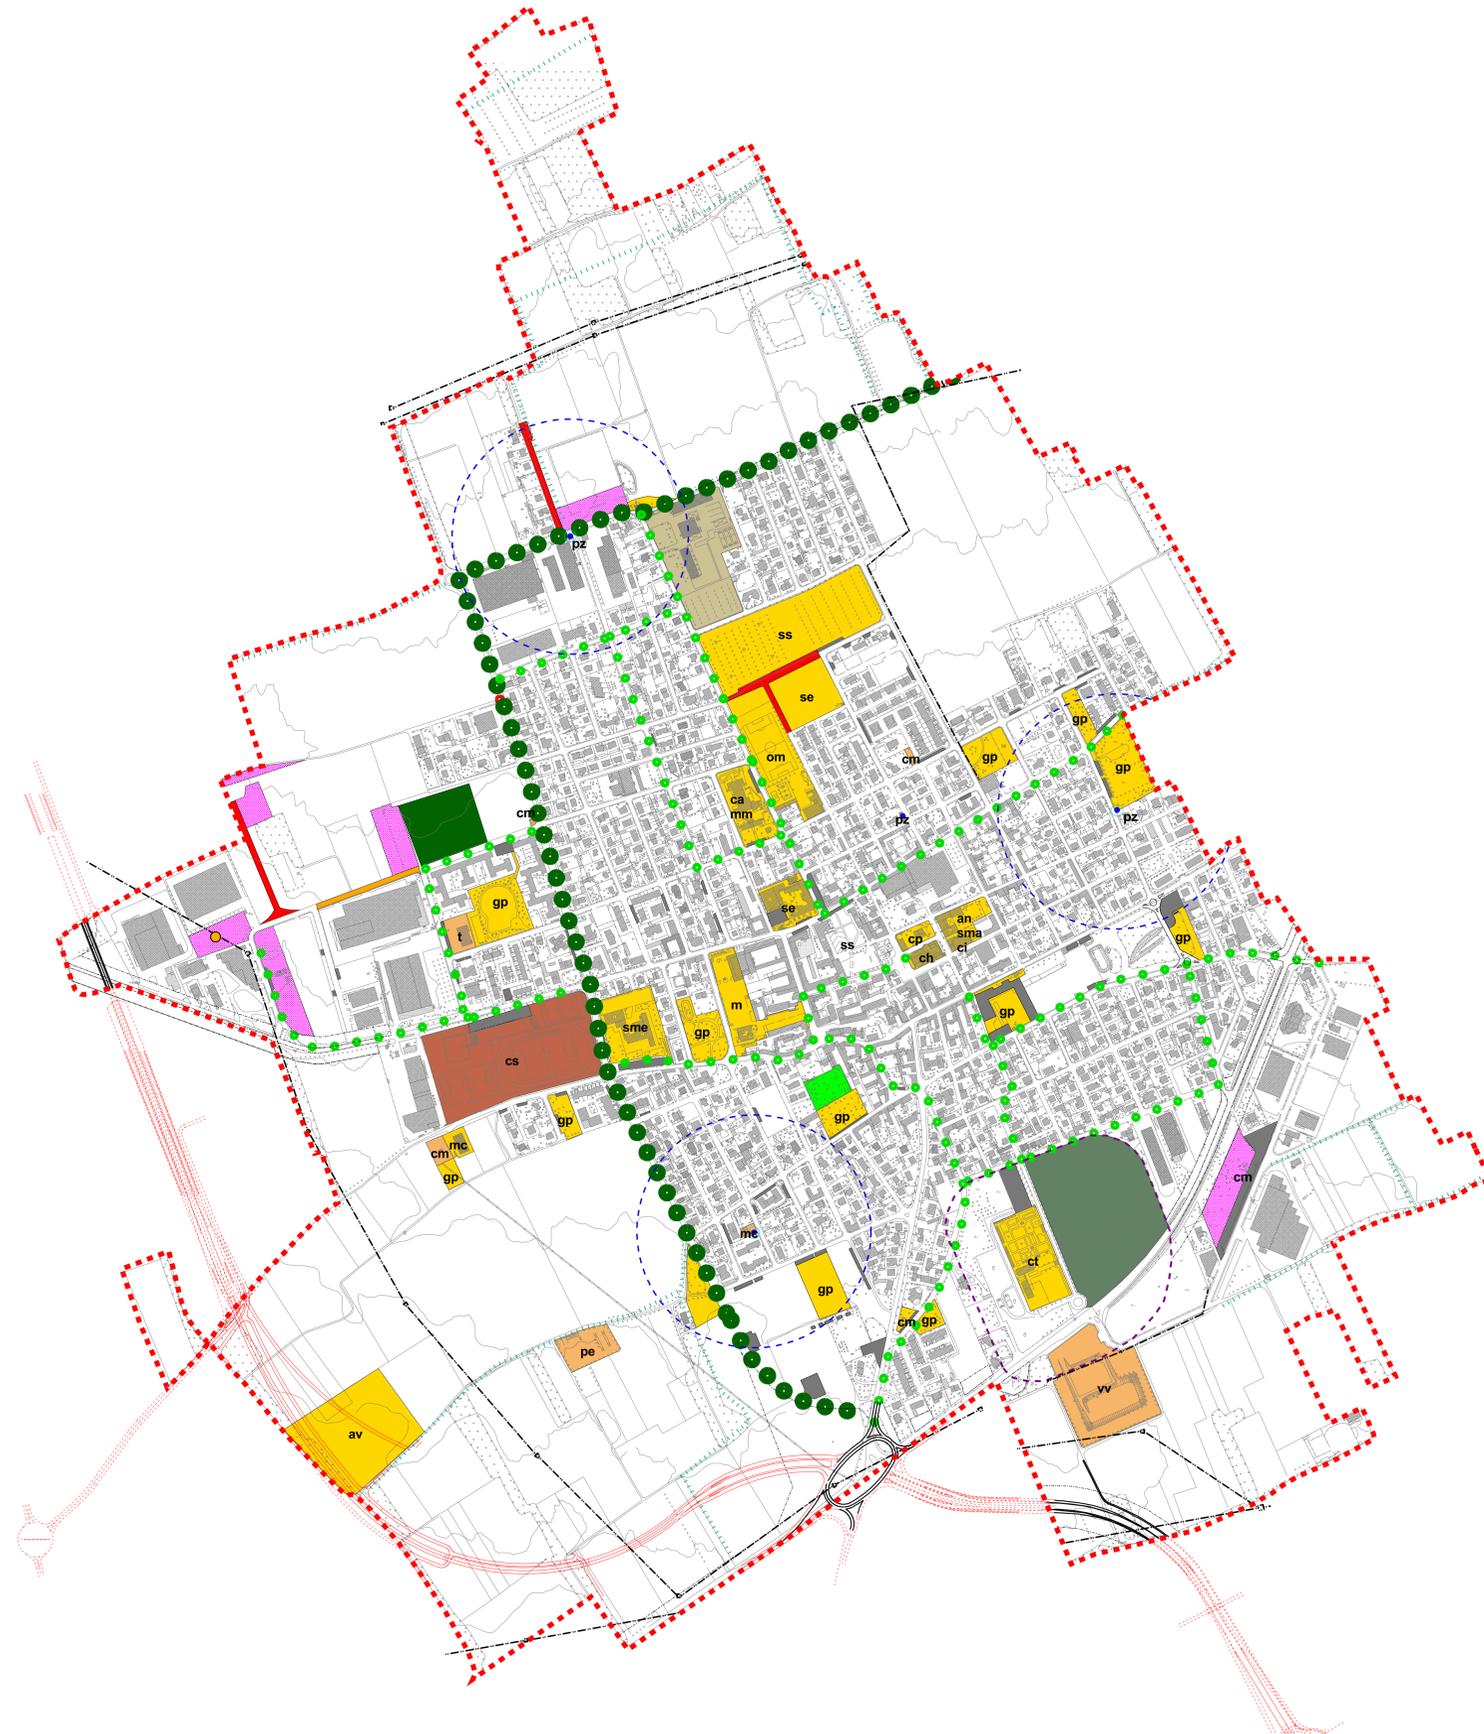

COMUNE DI VILLA CORTESE
(Provincia di Milano)

PIANO DI GOVERNO DEL TERRITORIO

ai sensi della L.R. per il Governo del Territorio del 11/03/2005 n°12

PIANO DEI SERVIZI



OGGETTO: **AZZONAMENTO MODIFICATA IN SEGUITO ALLE CONTRODEDUZIONI**

PROGETTO: BCG ASSOCIATI MASSIMO GIULIANI
SINDACO: GIOVANNI ALBORGHETTI
SEGRETARIO COMUNALE: DOMENICO ANTONIO SALVATORE D'ONOFRIO

VALUTAZIONE AMBIENTALE STRATEGICA: CARLA CROSINA
ASSESSORE AL TERRITORIO: ALESSANDRO BARLOCCO
RESPONSABILE AREA TECNICA: CARLO COLOMBO

STUDIO GEOLOGICO: RICCARDO BALSOTTI

SCALA: **1: 5.000**
DATA: **Marzo, 2011**
TAVOLA: **B3**