


LEGENDA

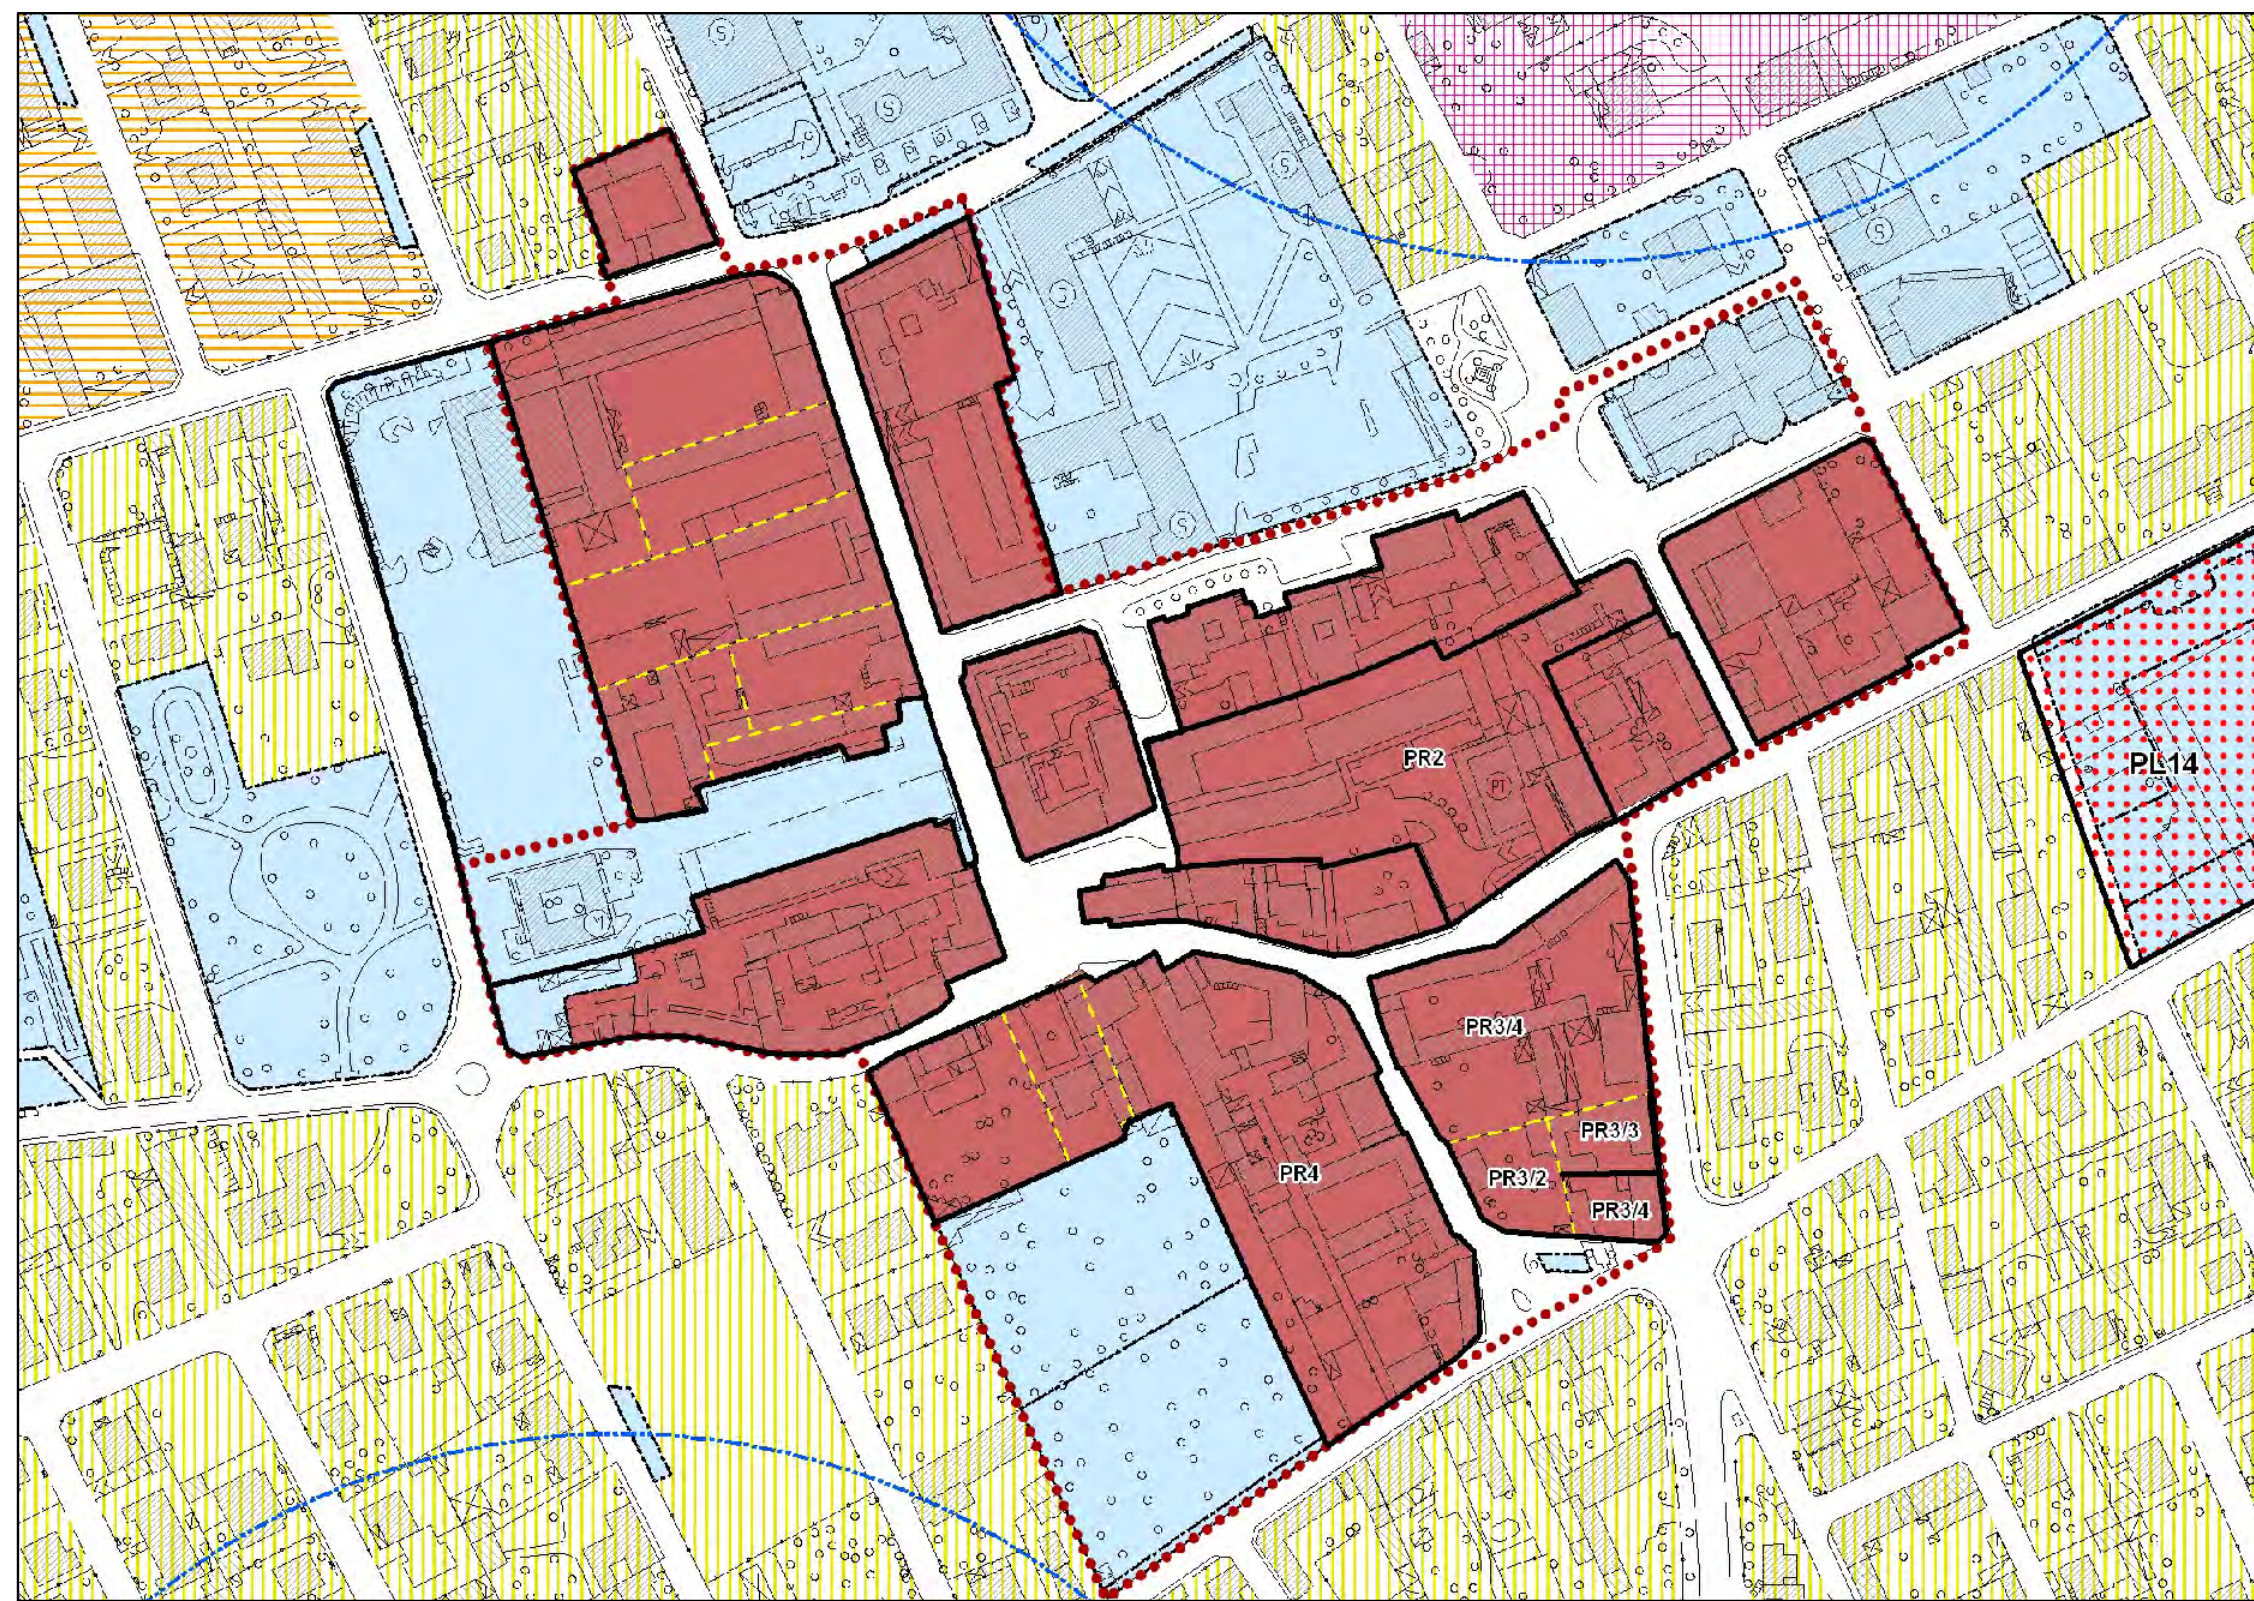


- 
VIABILITA' ESISTENTE
NUOVA VIABILITA' DI INTERESSE SOVRACOMUNALE
(VARIANTE SEMPLIONE BIS)
ELETTRODOTTI
POZZI
FASCIA DI RISPETTO ASSOLUTA 10 m.
FASCIA DI RISPETTO POZZI 200 m.
AREA DI RISPETTO CIMITERIALE
FASCE DI RISPETTO STRADALI
CONFINI COMUNALI

COMUNE DI VILLA CORTESE
(Provincia di Milano)

PIANO DI GOVERNO DEL TERRITORIO

ai sensi della L.R. per il Governo del Territorio del 11/03/2005 n°12 e s.m.i.

Variante parziale al Piano delle Regole 2014

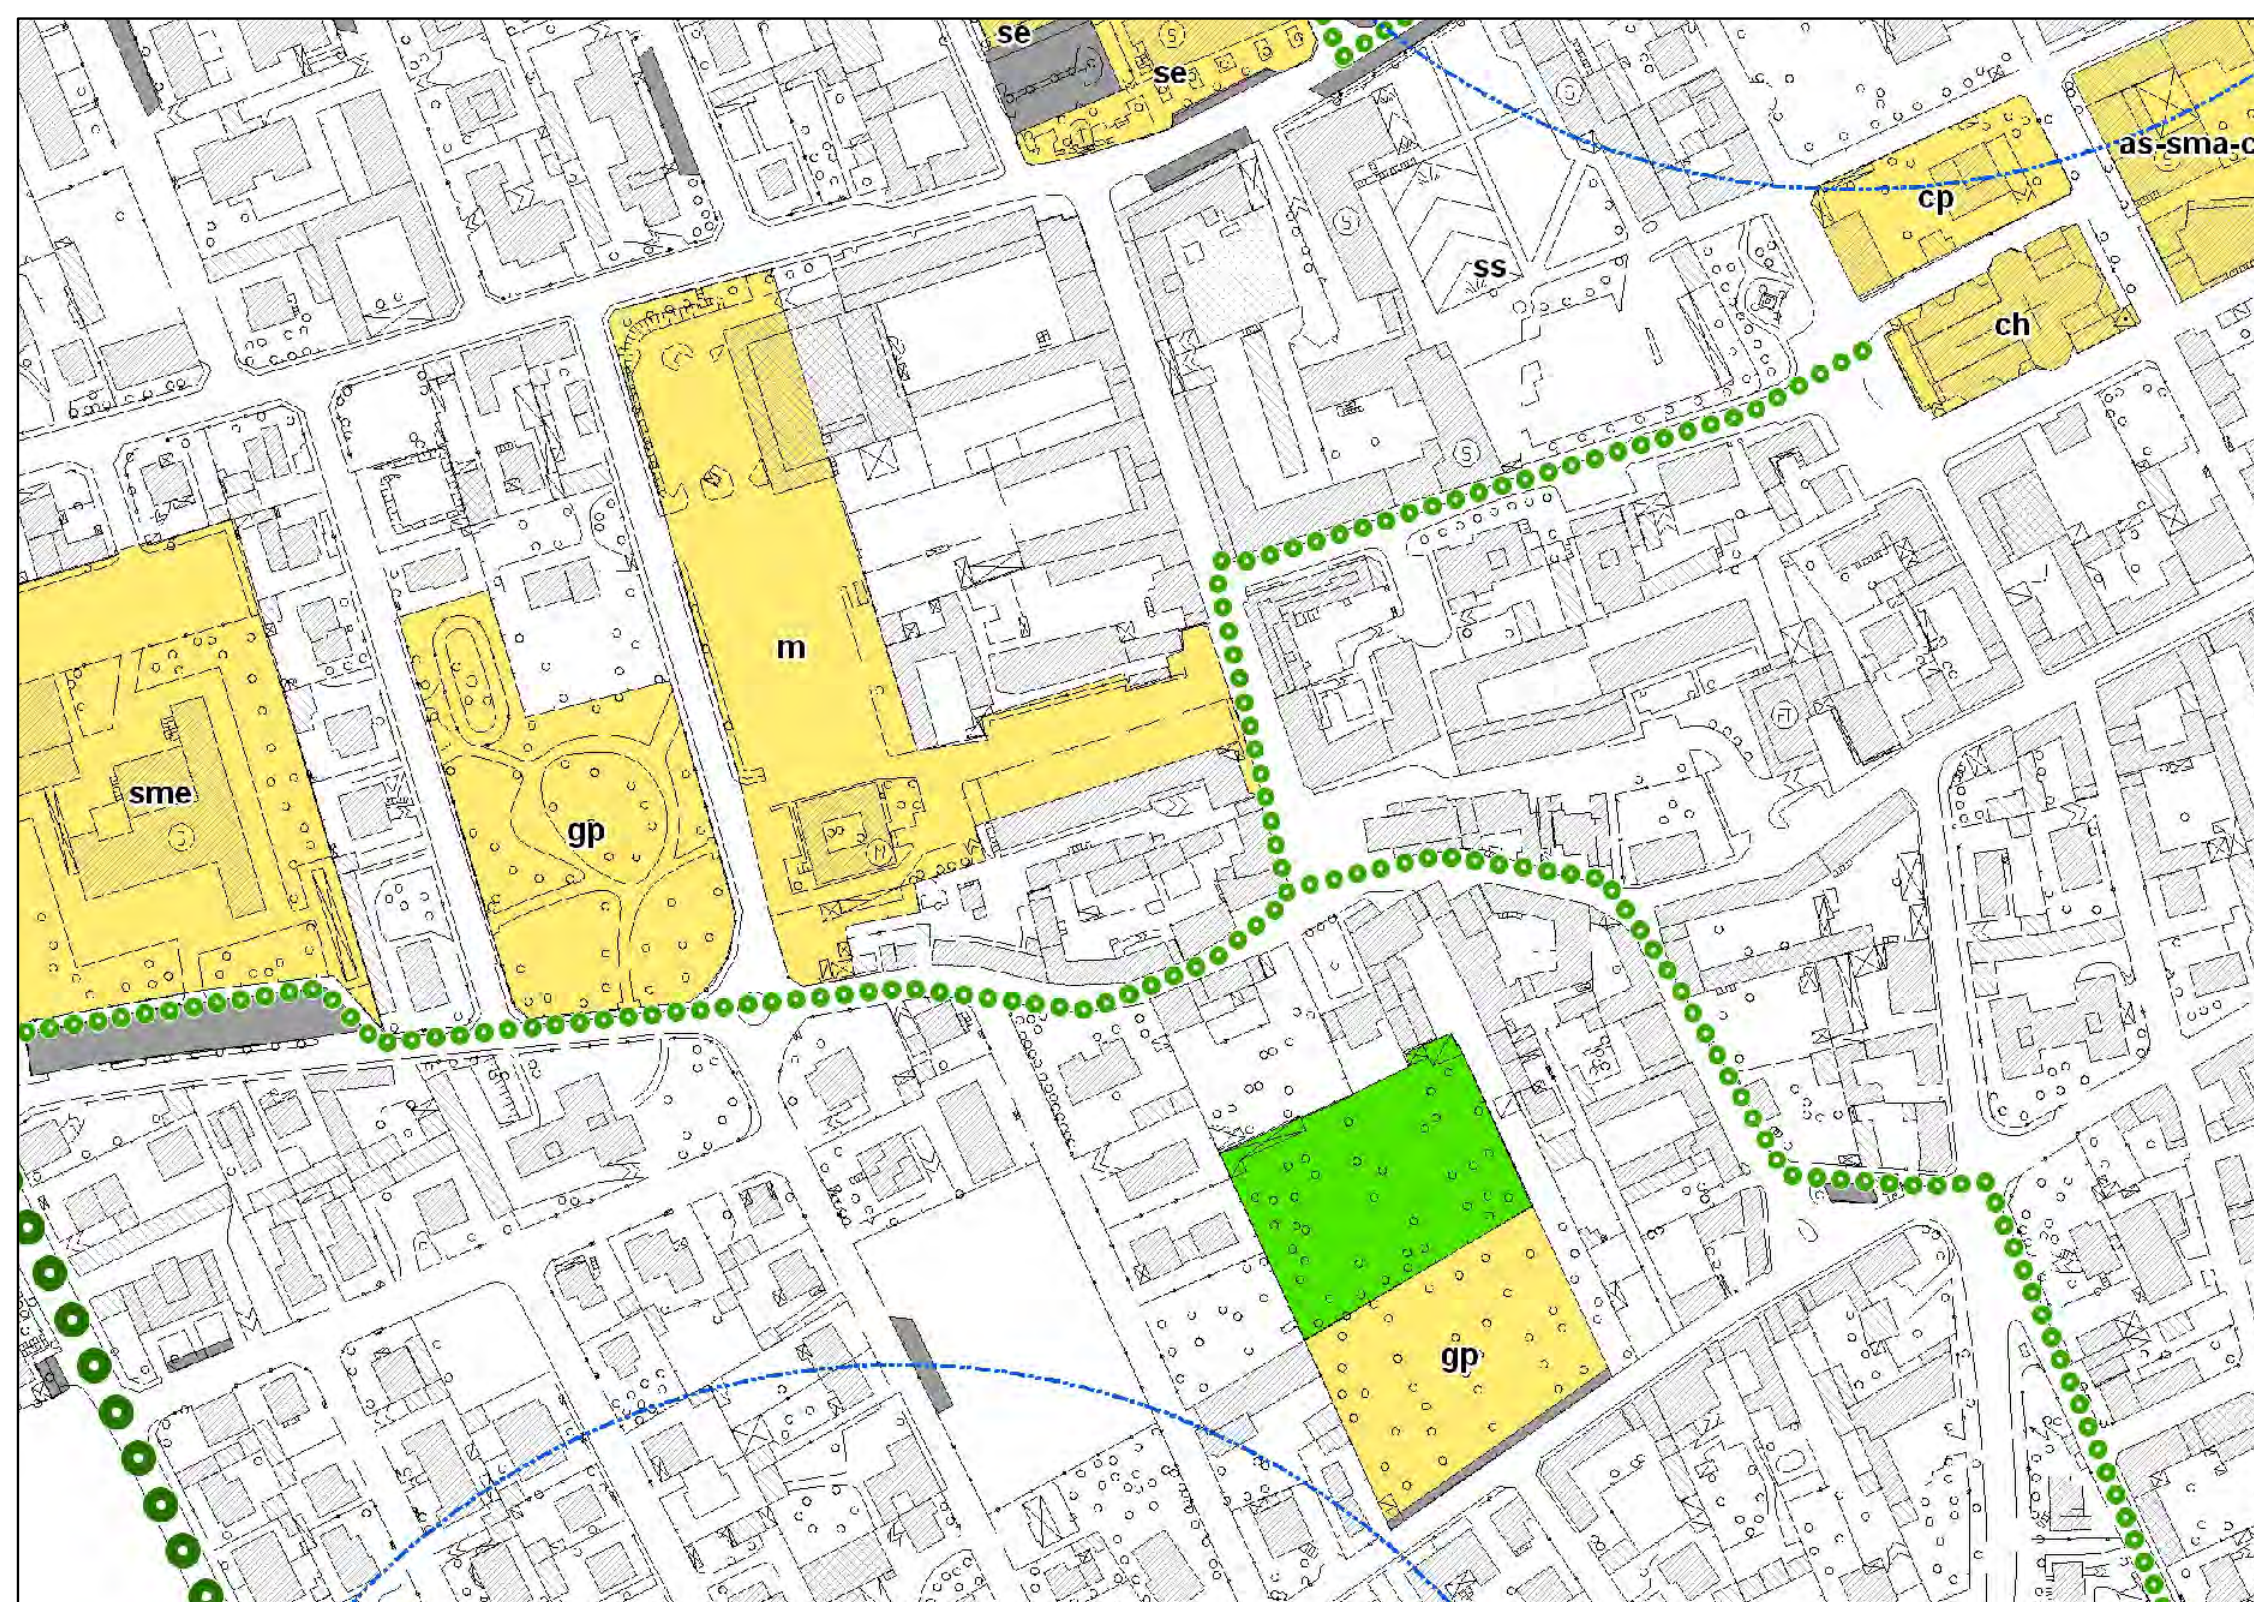

- ## LEGENDA
- AREE A SERVIZI ESISTENTI**
- ATTREZZATURE DI INTERESSE COLLETTIVO
 - ATTREZZATURE A SERVIZIO DEGLI INSEDIAMENTI PRODUTTIVI
 - PARCHI/EGGI
 - AREE PER IMPIANTI TECNOLOGICI
- ATTREZZATURE DI INTERESSE SOVRACOMUNALE**
- CIRCUITO SCARICATO
 - SCUOLA DICACERA
- AREE A SERVIZI DI PROGETTO**
- AREA A VERDE DI PROGETTO
 - TRIA-AREA A SERVIZI PER LA COLLETTIVITA' (Circoscrizioni da Documento d'Piano)
- RIGIORDINAZIONE VIABILITA'**
- NUOVA VIABILITA' DI INTERESSE SOVRACOMUNALE (VARIANTE DEDICATA)
 - NUOVA VIABILITA' DI INTERESSE LOCALE
 - VIABILITA' COMUNALE ESISTENTE DA DIMIETTERE (Circoscrizioni da Documento d'Piano)
- ROTORIANI DI PROGETTO**
- PERCORSI CICLABILI DI PROGETTO**
(PIA S. ALTO MILANESE, PICCOLO COMUNITA')
- PERCORSO CICLOPEDONALE DI INTERESSE SOVRACOMUNALE GIÀ FINANZIATO PER IL SERVIZIO CITTADINO PER LA "PUBBLICITA' NATURALISTICA"
 - RETE DI PERCORSI CICLOPEDONALI DI COLLEGAMENTO TRASVERSI
 - AREE BORSCATE ESISTENTI
 - STAZIONE RADIO-BASE PER TELEFONO CELLULARE

- **ELETTRODOTTI**
-  **POZZI**
-  **FASCIA DI RISPETTO ASSOLUTA 10 m**
-  **FASCIA DI RISPETTO POZZI 200 m**
-  **AREA DI RISPETTO CIMITERIALE**
- **FASCE DI RISPETTO STRADALI**

SIMBOLOGIA LETTERALE

an	Anche, anche	cs	Controspazio
simA	Simbolo alfabetico	co	Colonna di scrittura
st	Stato e stensione	ch	Chiusura
st	Stato superiore	cp	Chiusura particolare
m	Molto o a	cl	Colore
ci	Cinque	co	Colore di scrittura
gp	Gruppo di simboli	mm	Molto a medio
t	Terminale di alfabeto	ve	Verso superiore
ca	Carattere alfabetico	pp	Postulazione psicologica
av	Alfabeto alfabetico	mc	Molto a medio alfabetico
simA	Simbolo alfabetico	pz	Postulazione

OGGETTO: CONTENUTO DELLA VARIANTE RELATIVA AL PR4 "Corte Travaini"

SINDACO
GIOVANNI ALBORGHETTI

SEGRETARIO COMUNALE
DOMENICO A. S. D'ONOFRICO

PROGETTO
BCG ASSOCIATI
MASSIMO GIULIAN

ASSESSORE AL TERRITORIO
ALESSANDRO BARLOCCO

RESPONSABILE AREA TECNICA
DOMENICO A. S. D'ONOFRIO

SCALA

DATA

ELABORATO

1:2.000

april 2014

A