

**PIANO DI GOVERNO DEL TERRITORIO**  
 APPROVATO IN DATA 22/03/2011  
 ESTRATTO Tav. C1 "AZZONAMENTO" del PIANO DELLE REGOLE


**LEGENDA**

●●●●● PERIMETRO CENTRO STORICO	■ E1 - ZONA RURALE SPECIFICA	— VIABILITA' ESISTENTE
■ A - ZONA RESIDENZIALE CENTRALE	■ E2 - ZONA RURALE GENERICA	— NUOVA VIABILITA' DI INTERESSE SOVRACOMUNALE (VARIANTE SEMPIONE BIS.)
— EDIFICI SU CUI SONO STATI GIÀ REALIZZATI INTERVENTI DI RECUPERO	■ E3 - ZONA RURALE	— ELETTRODOTTI
— EDIFICI DA ASSOGGETTARE A INTERVENTI DI RECUPERO (UNITÀ MINIME DI INTERVENTO)	<b>AREE DISCIPLINATE DAL DOCUMENTO DI PIANO</b>	● POZZI
■ B1 - ZONA RESIDENZIALE DI COMPLETAMENTO	■ AREE DI TRASFORMAZIONE	— FASCIA DI RISPETTO ASSOLUTA 10 m.
■ B2 - ZONA RESIDENZIALE DI COMPLETAMENTO	<b>AREE DISCIPLINATE DAL PIANO DEI SERVIZI</b>	— FASCIA DI RISPETTO POZZI 200 m.
■ ZONA RESIDENZIALE DI EDILIZIA ECONOMICA POPOLARE	■ AREE A SERVIZI	— AREA DI RISPETTO CIMITERIALE
■ D - ZONA PRODUTTIVA ALL'INTERNO DEL CENTRO ABITATO		— FASCE DI RISPETTO SRTRADALI
■ D1 - ZONA PRODUTTIVA DI COMPLETAMENTO		●●●●● CONFINO COMUNALE
■ ZONA RESIDENZIALE ASSOGGETTATA A PIANO ATTUATIVO		
■ ZONA PRODUTTIVA ASSOGGETTATA A PIANO ATTUATIVO		
■ PIANO ATTUATIVO IN CORSO DI ATTUAZIONE		
■ DISTRIBUTORI DI CARBURANTE		

**PIANO DI GOVERNO DEL TERRITORIO**  
 VARIANTE A SEGUITO DELLO SVILUPPO DEL PIANO CIMITERIALE  
 ESTRATTO Tav. C1 "AZZONAMENTO" del PIANO DELLE REGOLE

**LEGENDA**


●●●●● PERIMETRO CENTRO STORICO	■ E1 - ZONA RURALE SPECIFICA	— VIABILITA' ESISTENTE
■ A - ZONA RESIDENZIALE CENTRALE	■ E2 - ZONA RURALE GENERICA	— NUOVA VIABILITA' DI INTERESSE SOVRACOMUNALE (VARIANTE SEMPIONE BIS.)
— EDIFICI SU CUI SONO STATI GIÀ REALIZZATI INTERVENTI DI RECUPERO	■ E3 - ZONA RURALE	— ELETTRODOTTI
— EDIFICI DA ASSOGGETTARE A INTERVENTI DI RECUPERO (UNITÀ MINIME DI INTERVENTO)	<b>AREE DISCIPLINATE DAL DOCUMENTO DI PIANO</b>	● POZZI
■ B1 - ZONA RESIDENZIALE DI COMPLETAMENTO	■ AREE DI TRASFORMAZIONE	— FASCIA DI RISPETTO ASSOLUTA 10 m.
■ B2 - ZONA RESIDENZIALE DI COMPLETAMENTO	<b>AREE DISCIPLINATE DAL PIANO DEI SERVIZI</b>	— FASCIA DI RISPETTO POZZI 200 m.
■ ZONA RESIDENZIALE DI EDILIZIA ECONOMICA POPOLARE	■ AREE A SERVIZI	— AREA DI RISPETTO CIMITERIALE
■ D - ZONA PRODUTTIVA ALL'INTERNO DEL CENTRO ABITATO		— FASCE DI RISPETTO SRTRADALI
■ D1 - ZONA PRODUTTIVA DI COMPLETAMENTO		●●●●● CONFINO COMUNALE
■ ZONA RESIDENZIALE ASSOGGETTATA A PIANO ATTUATIVO		
■ ZONA PRODUTTIVA ASSOGGETTATA A PIANO ATTUATIVO		
■ PIANO ATTUATIVO IN CORSO DI ATTUAZIONE		
■ DISTRIBUTORI DI CARBURANTE		

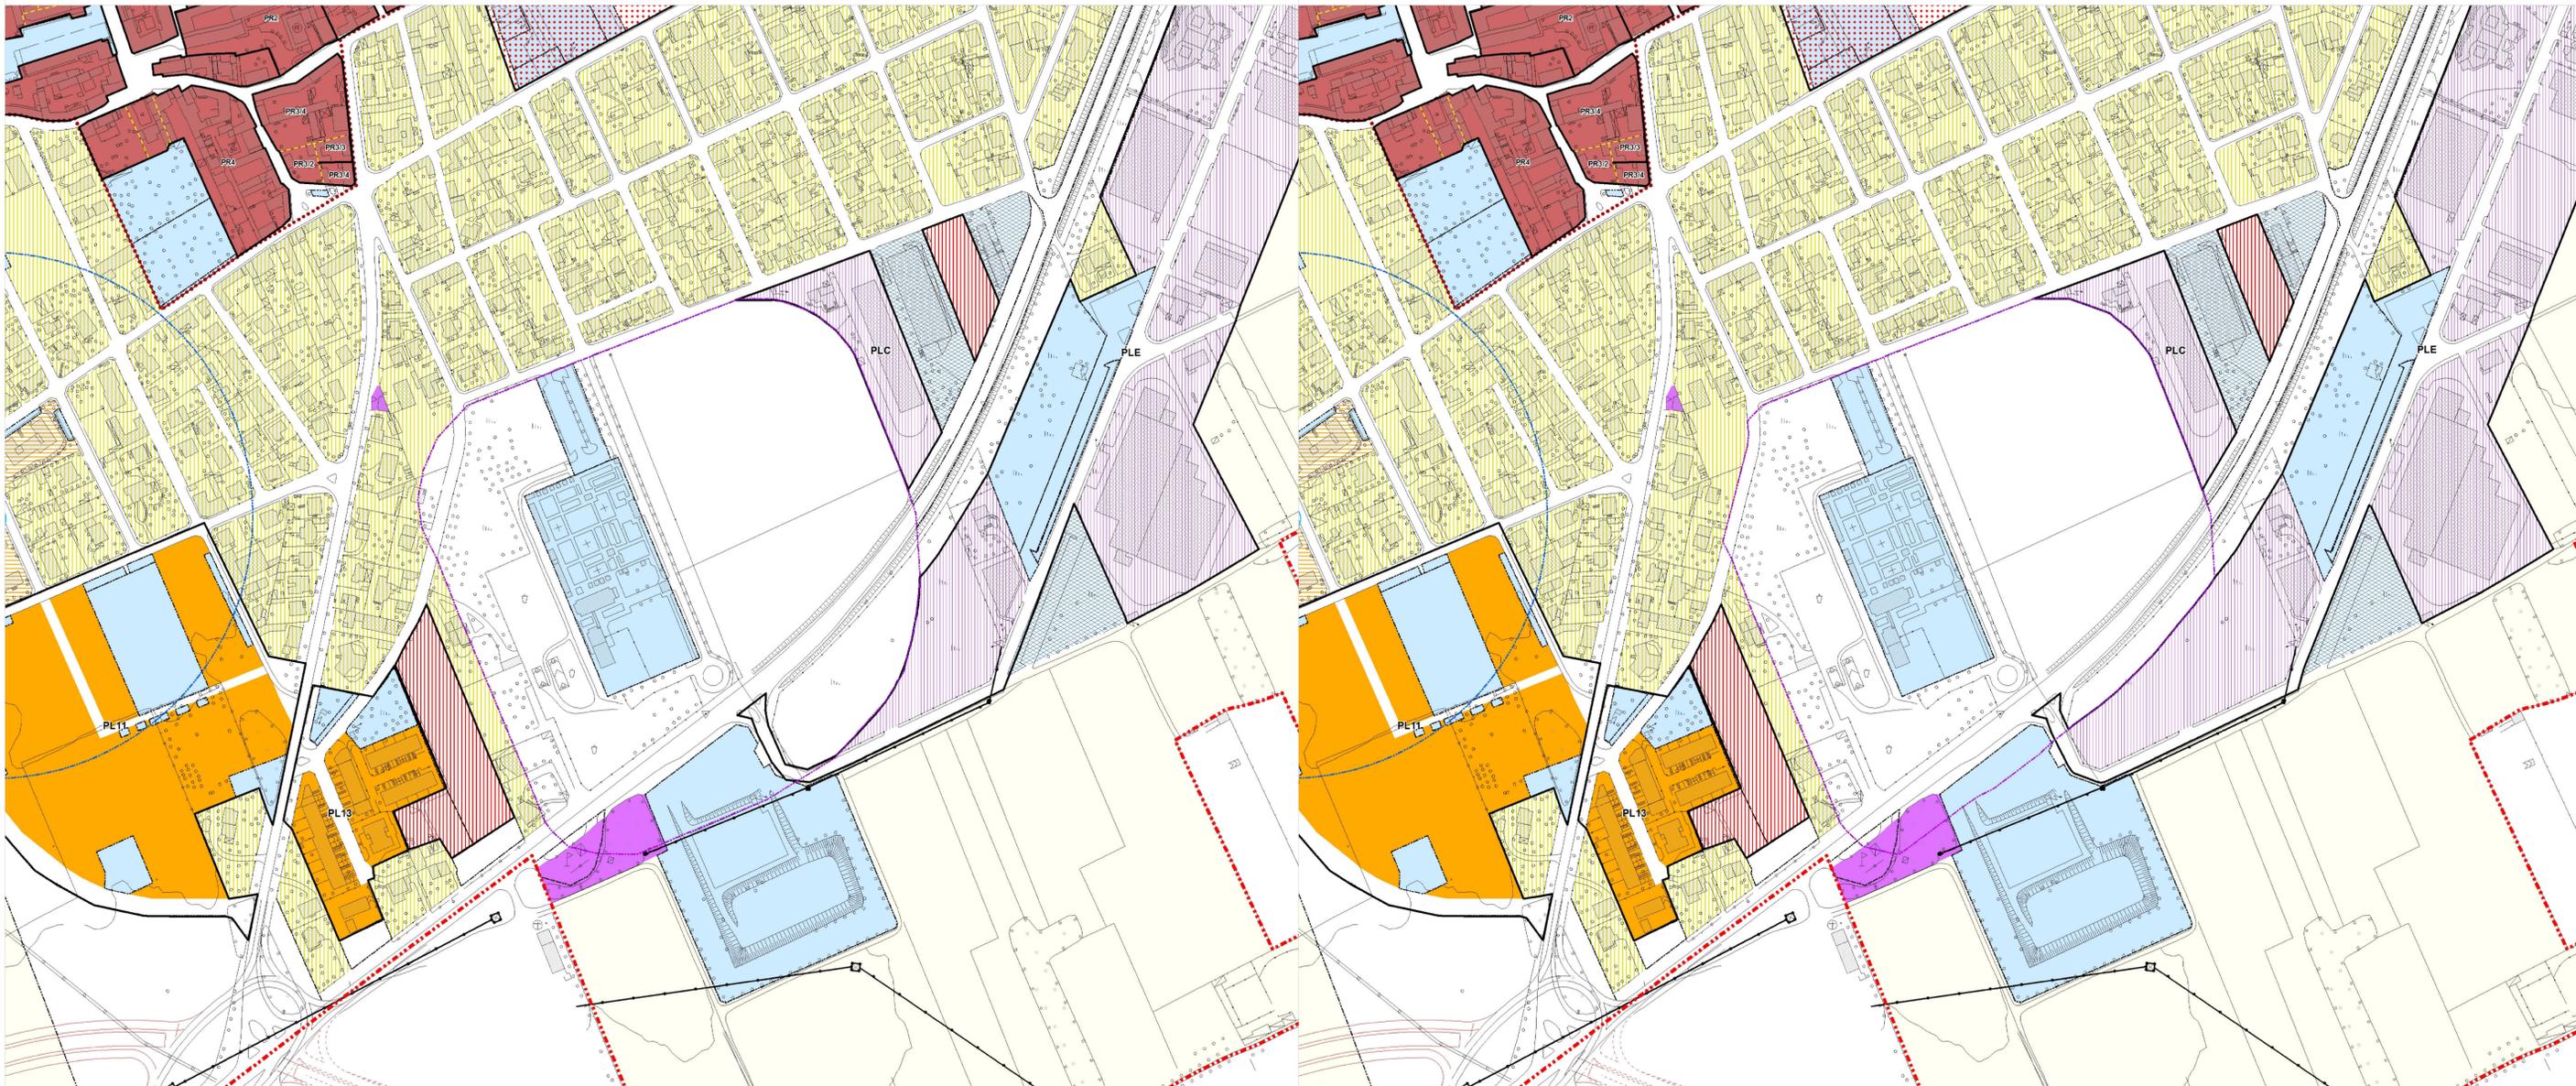

**Comune di Villa Cortese**  
 Provincia di Milano

**PIANO REGOLATORE CIMITERIALE**

L.R. num. 22 del 18.11.2003 - Regolamento Regionale num. 6 del 09.11.2004 e s.m.l.

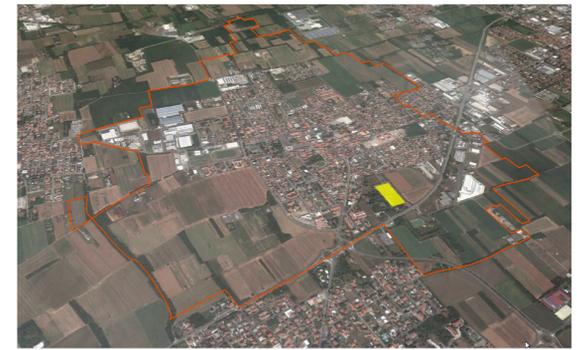

Oggetto: **Confronto PGT approvato e variante proposta**

<b>COMUNE DI VILLA CORTESE</b>	<b>PROGETTO</b>
Sindaco <b>Giovanni Alborghetti</b>	Segretario Comunale <b>Domenico A. S. D'Onofrio</b>
Assessore al Territorio <b>Alessandro Barlocco</b>	Responsabile Area Tecnica <b>Domenico A. S. D'Onofrio</b>
	BCG Associati di Massimo Giuliani via Treves, 2 - Pavia