

LEGENDA

AREE A SERVIZI ESISTENTI

- ATTREZZATURE DI INTERESSE COLLETTIVO
- ATTREZZATURE A SERVIZIO DEGLI INSEDIAMENTI PRODUTTIVI
- PARCHEGGI
- AREE PER IMPIANTI TECNOLOGICI

ATTREZZATURE DI INTERESSE SOVRACOMUNALE

- CENTRO SPORTIVO
- SCUOLA DI AGRARIA

AREE A SERVIZI DI PROGETTO

- AREA A VERDE DI PROGETTO
- TRA- AREA A SERVIZI PER LA COLLETTIVITA' (Disciplinata dal Documento di Piano)

RIORGANIZZAZIONE VIABILITA'

- NUOVA VIABILITA' DI INTERESSE SOVRACOMUNALE (VARIANTE DELLA SS 33 Strada Statale del Sempione)
- NUOVA VIABILITA' DI INTERESSE LOCALE
- VIABILITA' COMUNALE ESISTENTE DA DISMETTERE (Disciplinata dal Documento di Piano)
- ROTATORIA IN PROGETTO

PERCORSI CICLABILI DI PROGETTO
(PILS ALTO MILANESE - PICCOLI COMUNI)

- PERCORSO CICLOPEDONALE DI INTERESSE SOVRACOMUNALE GIA' FINANZIATO
- PERCORSO CICLOPEDONALE PER LA FRUIBILITA' NATURALISTICA
- RETE DI PERCORSI CICLOPEDONALI DI COLLEGAMENTO TRA SERVIZI


- BOSCO URBANO IN PROGETTO
- STAZIONE RADIO-BASE PER TELEFONIA CELLULARE

VINCOLI

- ELETTRODOTTI
- POZZI
- FASCIA DI RISPETTO ASSOLUTA 10 m.
- FASCIA DI RISPETTO 200 m.
- AREA DI RISPETTO CIMITERIALE
- FASCE DI RISPETTO STRADALI
- CONFINE COMUNALE

SIMBOLOGIA LETTERALE

an Asilo nido	cs Campo sportivo
sma Scuola materna	om Oratorio maschile
se Scuola elementare	ch Chiesa
ss Scuola superiore	cp Casa parrocchiale
m Municipio	ct Cimitero
ci Cinema	cm Cabina gas-matano
gp Giardino pubblico	mm Mutua medica
t Centrale telefonica	vv Vasca volano
ca Centro anziani	pe Piattaforma ecologica
av Area verde	mc Macazzino Comunale
sm Scuola media	pz Pozzo

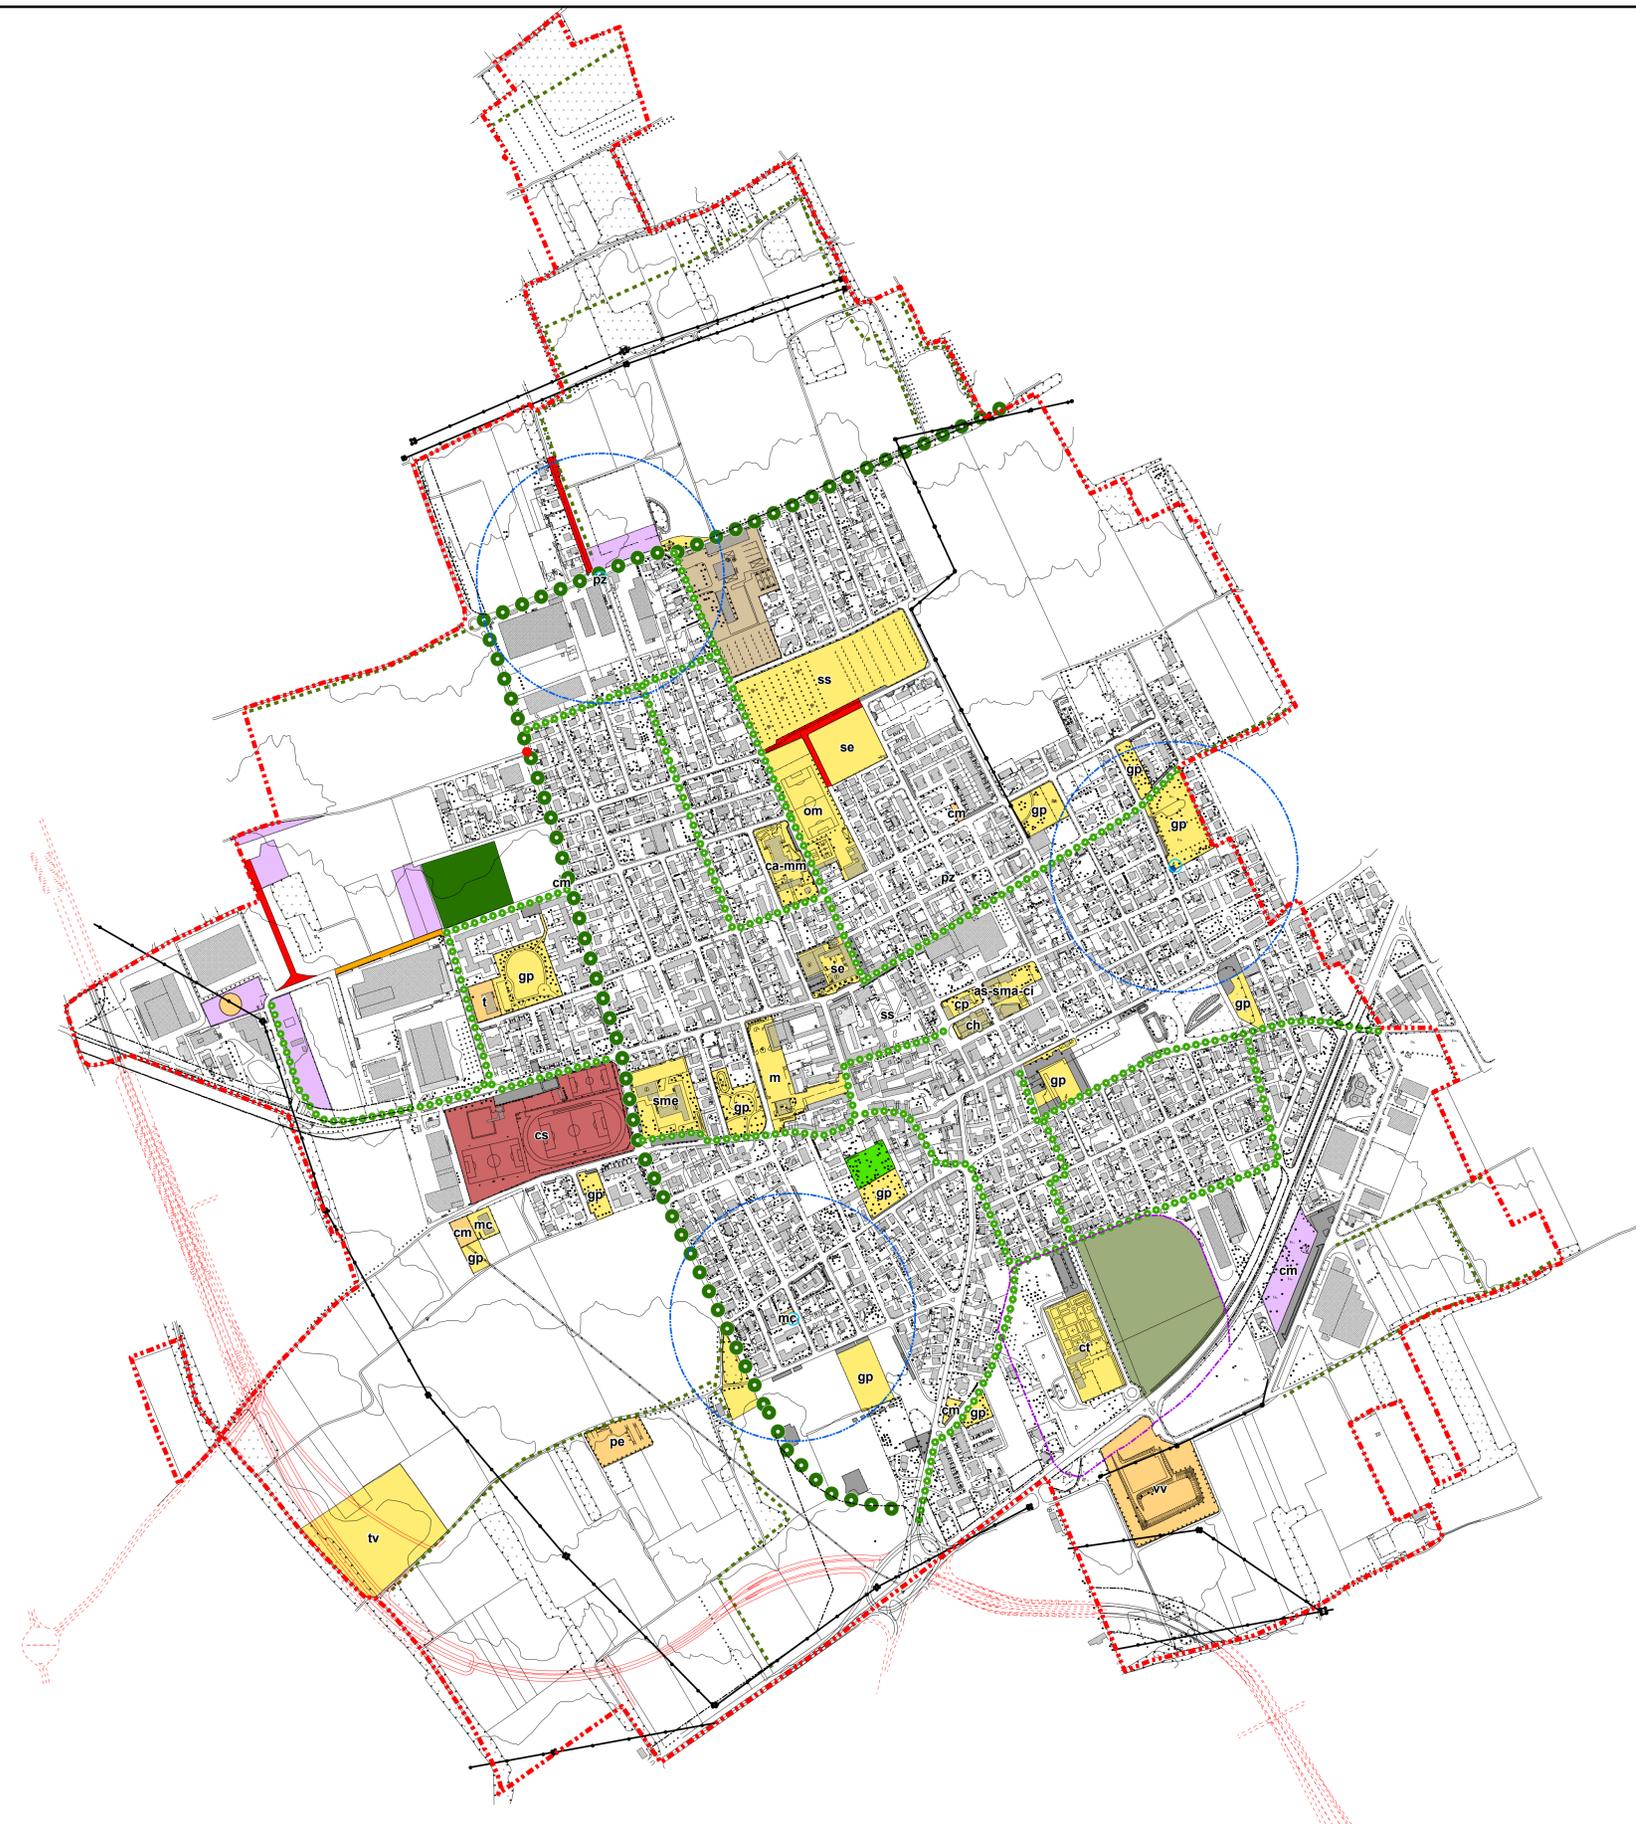

Piano dei Servizi

Elaborato modificato a seguito della variante parziale al Piano delle Regole approvata con delibera di Consiglio Comunale n° 36 del 25.11.2014 e a seguito dell'approvazione del Piano Regolatore Cimiteriale

OGGETTO: AZZONAMENTO		
SINDACO GIOVANNI ALBORGHETTI	SEGRETARIO COMUNALE DOMENICO A. S. D'ONOFRIO	PROGETTO BCG ASSOCIATI MASSIMO GIULIANI
ASSESSORE AL TERRITORIO ALESSANDRO BARLOCCO	RESPONSABILE AREA TECNICA DOMENICO A. S. D'ONOFRIO	