


LEGENDA

- PERIMETRO CENTRO STORICO
- A - ZONA RESIDENZIALE CENTRALE
- EDIFICI SU CUI SONO STATI GIÀ REALIZZATI INTERVENTI DI RECUPERO
- EDIFICI DA ASSOGGETTARE A INTERVENTI DI RECUPERO (UNITÀ MINIME DI INTERVENTO)
- ▨ B1 - ZONA RESIDENZIALE DI COMPLETAMENTO
- ▨ B2 - ZONA RESIDENZIALE DI COMPLETAMENTO
- ZONA RESIDENZIALE DI EDILIZIA ECONOMICA POPOLARE
- ▨ D - ZONA PRODUTTIVA ALL'INTERNO DEL CENTRO ABITATO
- ▨ D1 - ZONA PRODUTTIVA DI COMPLETAMENTO
- ZONA RESIDENZIALE ASSOGGETTATA A PIANO ATTUATIVO
- ▨ ZONA PRODUTTIVA ASSOGGETTATA A PIANO ATTUATIVO
- ▨ PIANO ATTUATIVO IN CORSO DI ATTUAZIONE
- DISTRIBUTORI DI CARBURANTE
- E1 - ZONA RURALE SPECIFICA
- E2 - ZONA RURALE GENERICA
- E3 - ZONA RURALE
- AREE DISCIPLINATE DAL DOCUMENTO DI PIANO**
- ▨ AREE DI TRASFORMAZIONE
- AREE DISCIPLINATE DAL PIANO DEI SERVIZI**
- ▨ AREE A SERVIZI
- VIABILITÀ ESISTENTE
- NUOVA VIABILITÀ DI INTERESSE SOVRACOMUNALE (VARIANTE DELLA SS 33 Strada Statale del Sempione)
- ELETTRODOTTI
- POZZI
- FASCIA DI RISPETTO ASSOLUTA 10 m.
- FASCIA DI RISPETTO 200 m.
- AREA DI RISPETTO CIMITERIALE
- FASCE DI RISPETTO STRADALI
- CONFINI COMUNALE

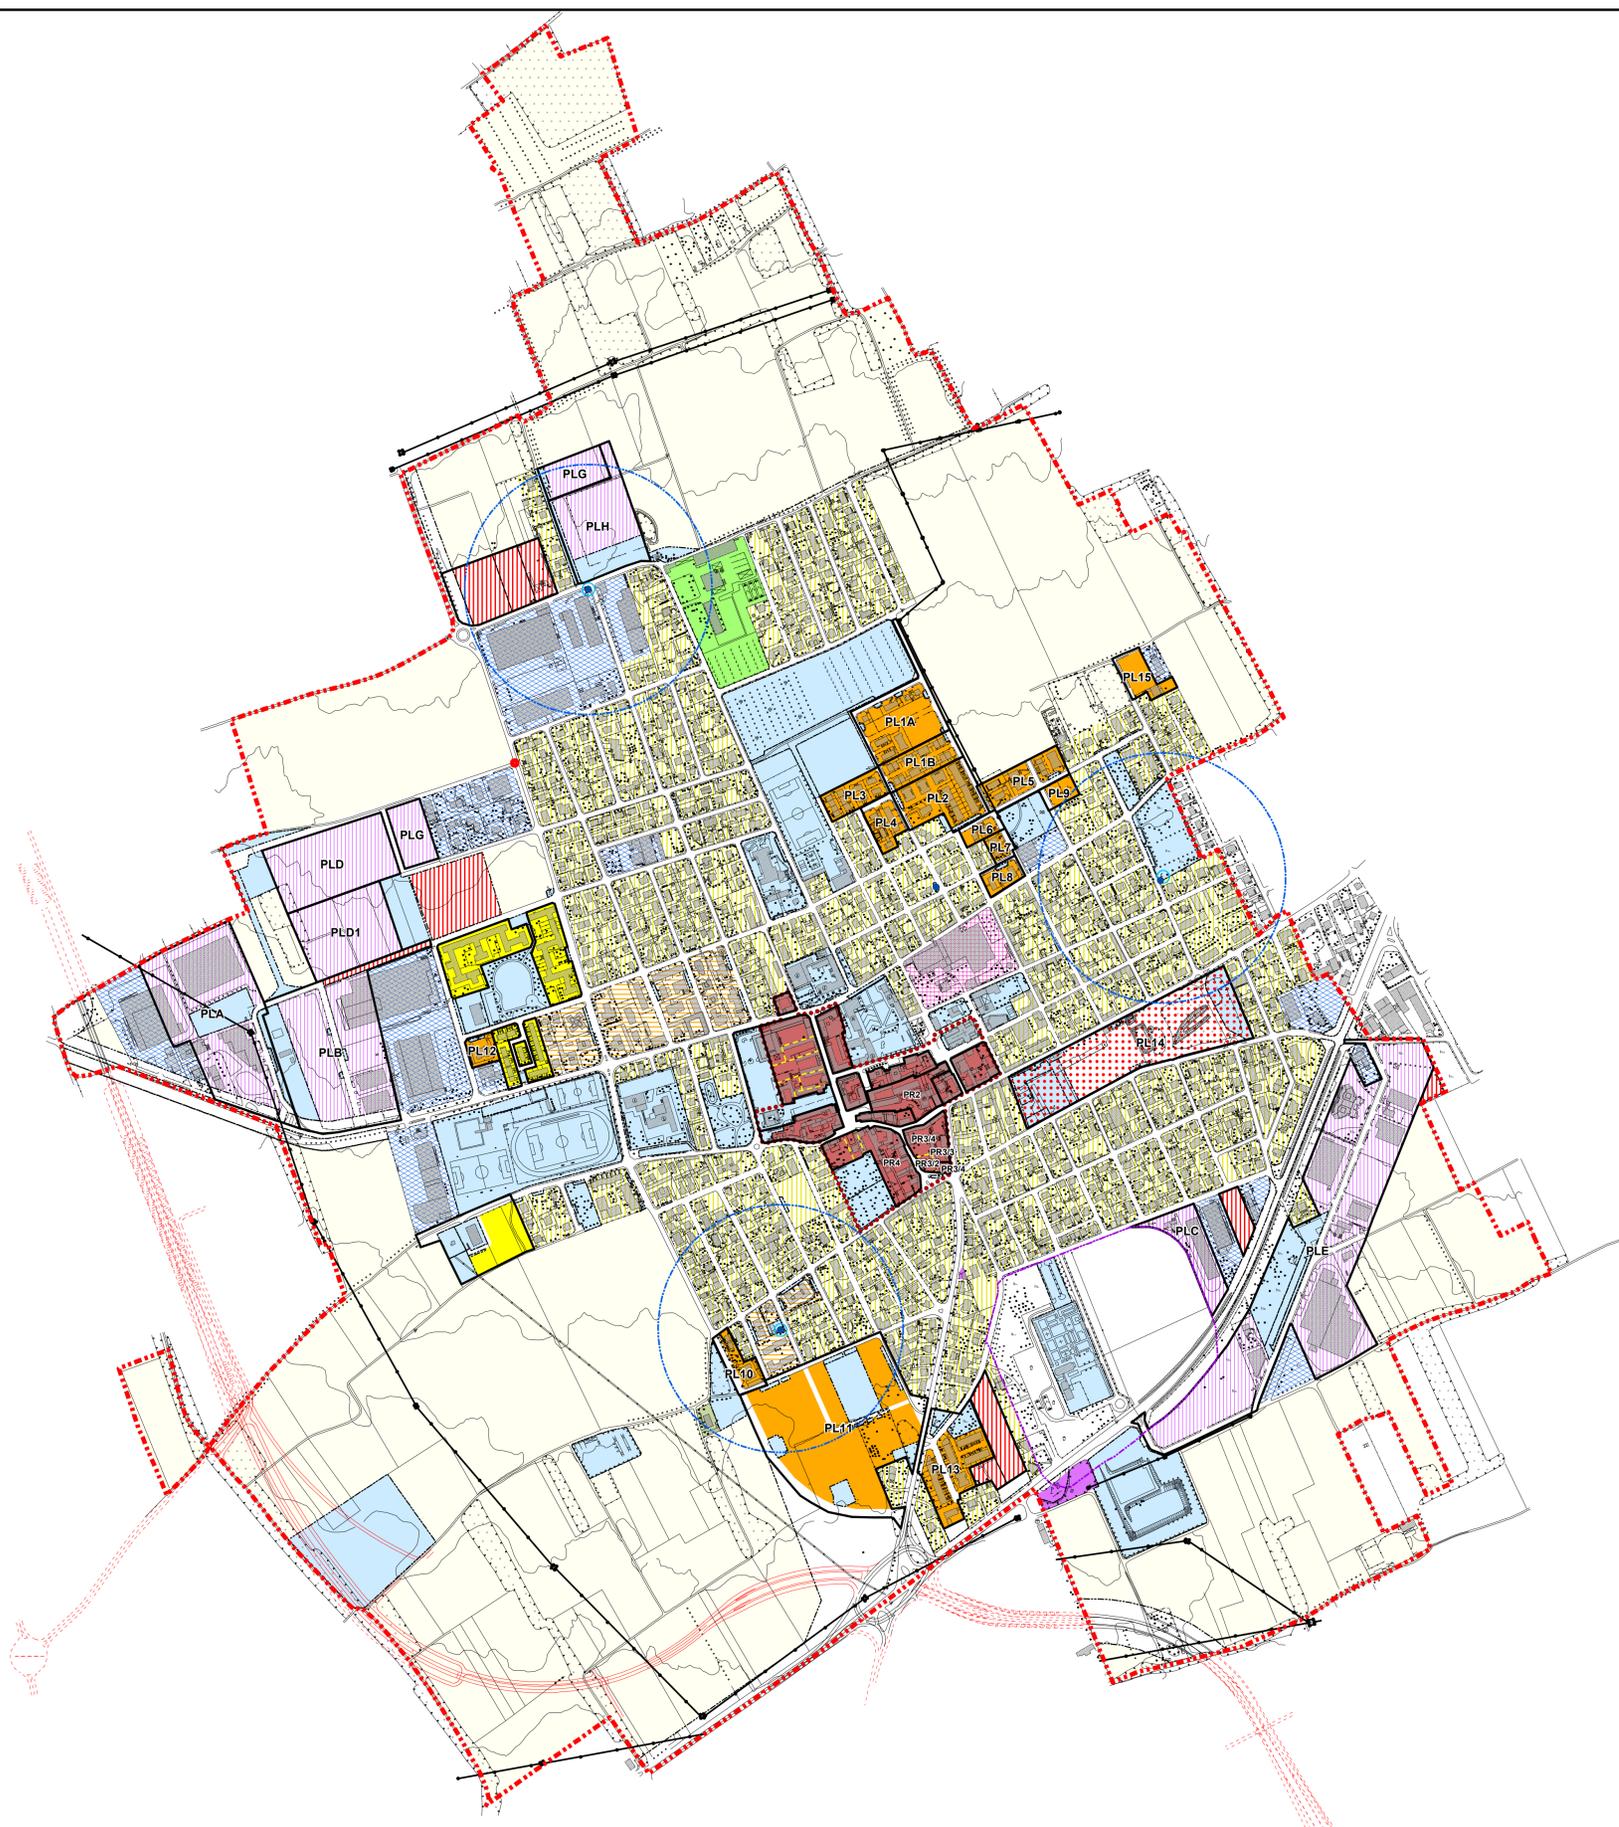

Piano delle Regole

Elaborato modificato a seguito della variante parziale al Piano delle Regole approvata con delibera di Consiglio Comunale n° 36 del 25.11.2014 e a seguito dell'approvazione del Piano Regolatore Cimiteriale

| | | |
|---|--|--|
| OGGETTO: AZZONAMENTO | | |
| SINDACO GIOVANNI ALBORGHETTI | SEGRETARIO COMUNALE DOMENICO A. S. D'ONOFRIO | PROGETTO BCG ASSOCIATI MASSIMO GIULIANI |
| ASSESSORE AL TERRITORIO ALESSANDRO BARLOCCO | RESPONSABILE AREA TECNICA DOMENICO A. S. D'ONOFRIO | |