




ESTRATTO DI MAPPA

fig. 4 mapp. 343 sub. 704 - 2
scala 1:2000

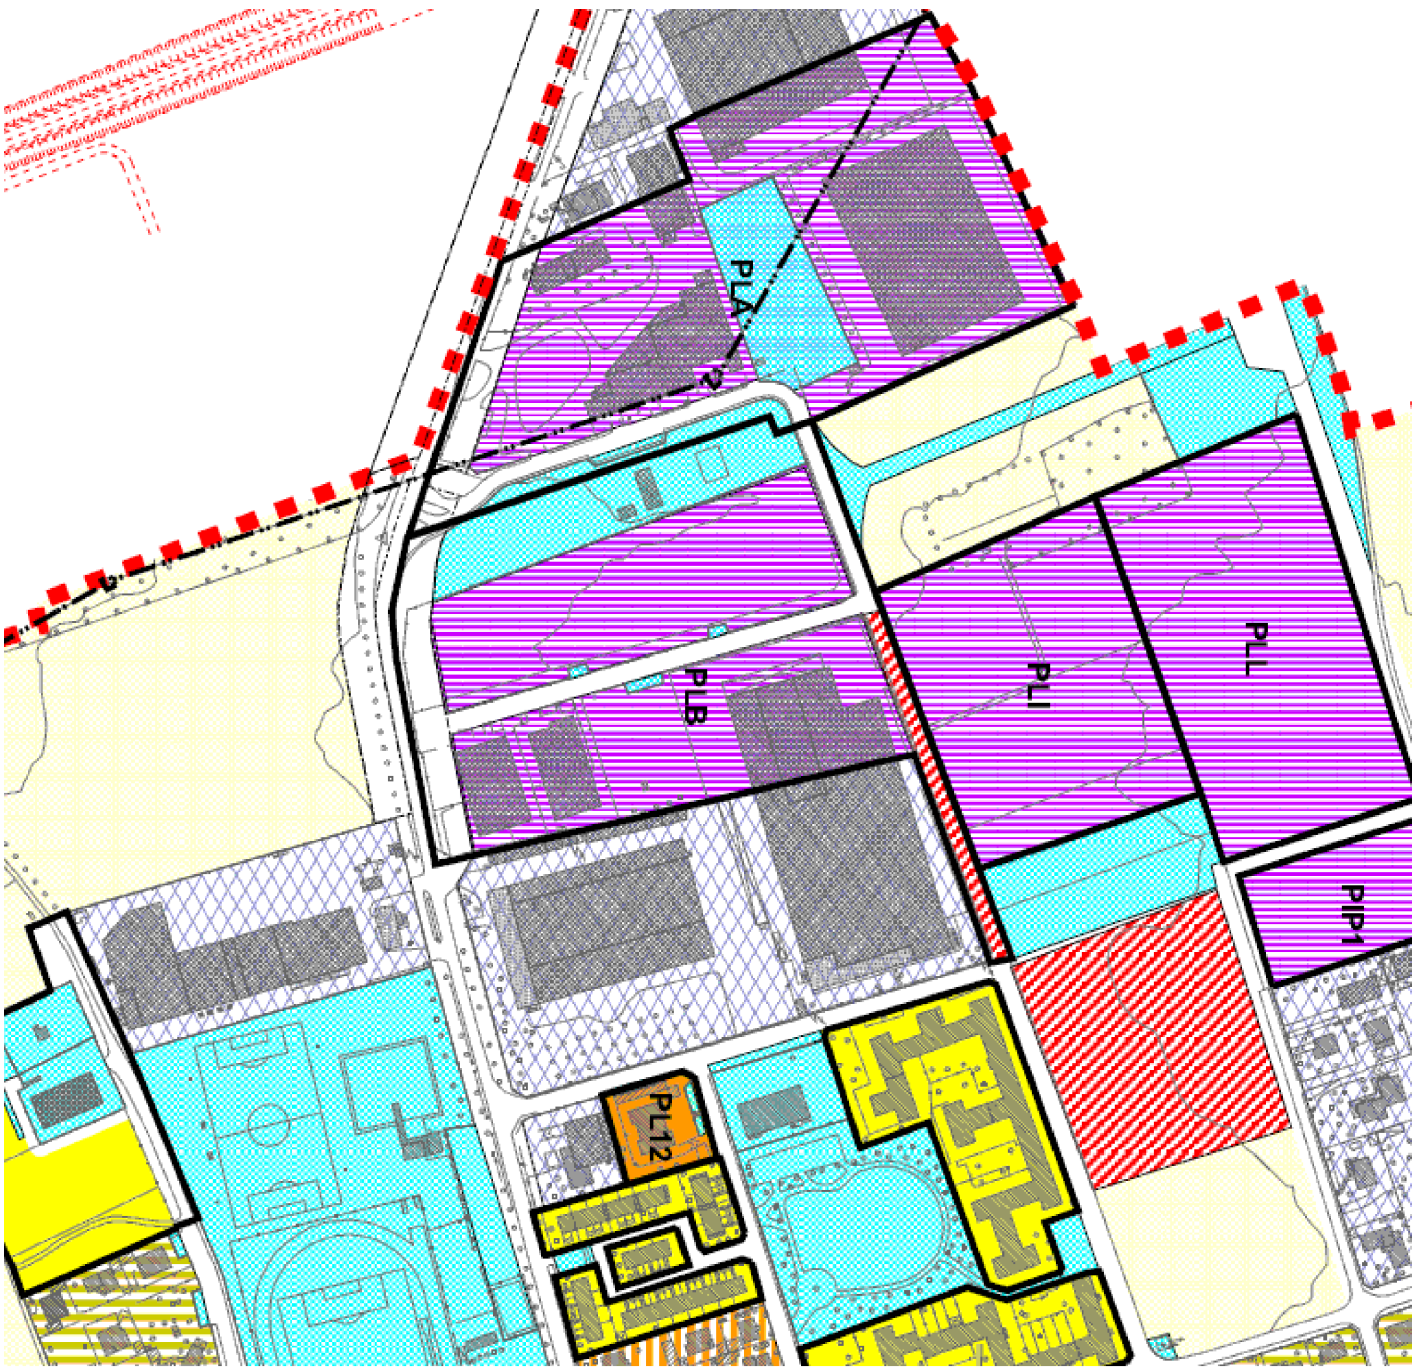

ESTRATTO DI P.G.T.

Zona Produttiva assoggettata a piano attuativo
scala 1:4000

ACQUIRENTI

Aulicorambi Toschi Villacortese s.r.l.
Via D. Palegghini n. 17
21050 Cortese (VA)

L'IMPRESA ESECUTRICE

Ing. Carlo Macchi
Geom. Luigi Mosucci
Via Fieruzzi n.13
20020 Villa Cortese (MI)

IL DIRETTORE DEI LAVORI

Ing. Carlo Macchi
Geom. Luigi Mosucci
Via Fieruzzi n.13
20020 Villa Cortese (MI)

IL PROGETTISTA

Ing. Carlo Macchi
Geom. Luigi Mosucci
Via Fieruzzi n.13
20020 Villa Cortese (MI)

Comune di:
VILLA CORTESE
Provincia di:
M I L A N O

EDIFICIO PRODUTTIVO INDUSTRIALE SITO A VILLA CORTESE IN VIA PACINOTTI / VIA PADRE MASSIMILIANO KOLBE

ELABORATO n.

01

SCALA: 1:2000 - 4000

OGGETTO: STATO DI PROGETTO

- Estratto di mappa
- Estratto di P.G.T.

DATA: Dicembre 2017

STUDIO TECNICO MACCHI-MOSUCCI

Ing. C. Macchi
Geom. L. Mosucci
Via Fieruzzi n. 13, 20020 MI 003 45479
info@studioctm.it studioctm.it

CANTIERE

Via Padre Massimiliano Kolbe n. 48
20020 - Villa Cortese (MI)

DATA: Dicembre 2017

CONVITTORE

AULICORAMBI TOSCHI VILLACORTESE S.R.L.

Via D. Palegghini n. 17
21050 Cortese (VA)

PRATICA n.

329

LO STUDIO S'ESPONE A TIRARE D'LEGGE LA PRESENTAZIONE DELLO STATO DI PROGETTO CON TUTTO IL PERICULO O RINGRANCO RIGUARDANTE IL TITOLO E TUTTO L'ASPORTARE IL TITOLO DA CANTIERE O DISEGNO. TUTTE LE MODIFICHE DEVONO ESSERE COMUNICATE DAL DISCUSSIONE DEL LAVORO. SONO PENALI LE MODIFICHE CHE DEVONO ESSERE APPROVATE DAL PROGETTISTA E DENTRO DEI LAVORI