



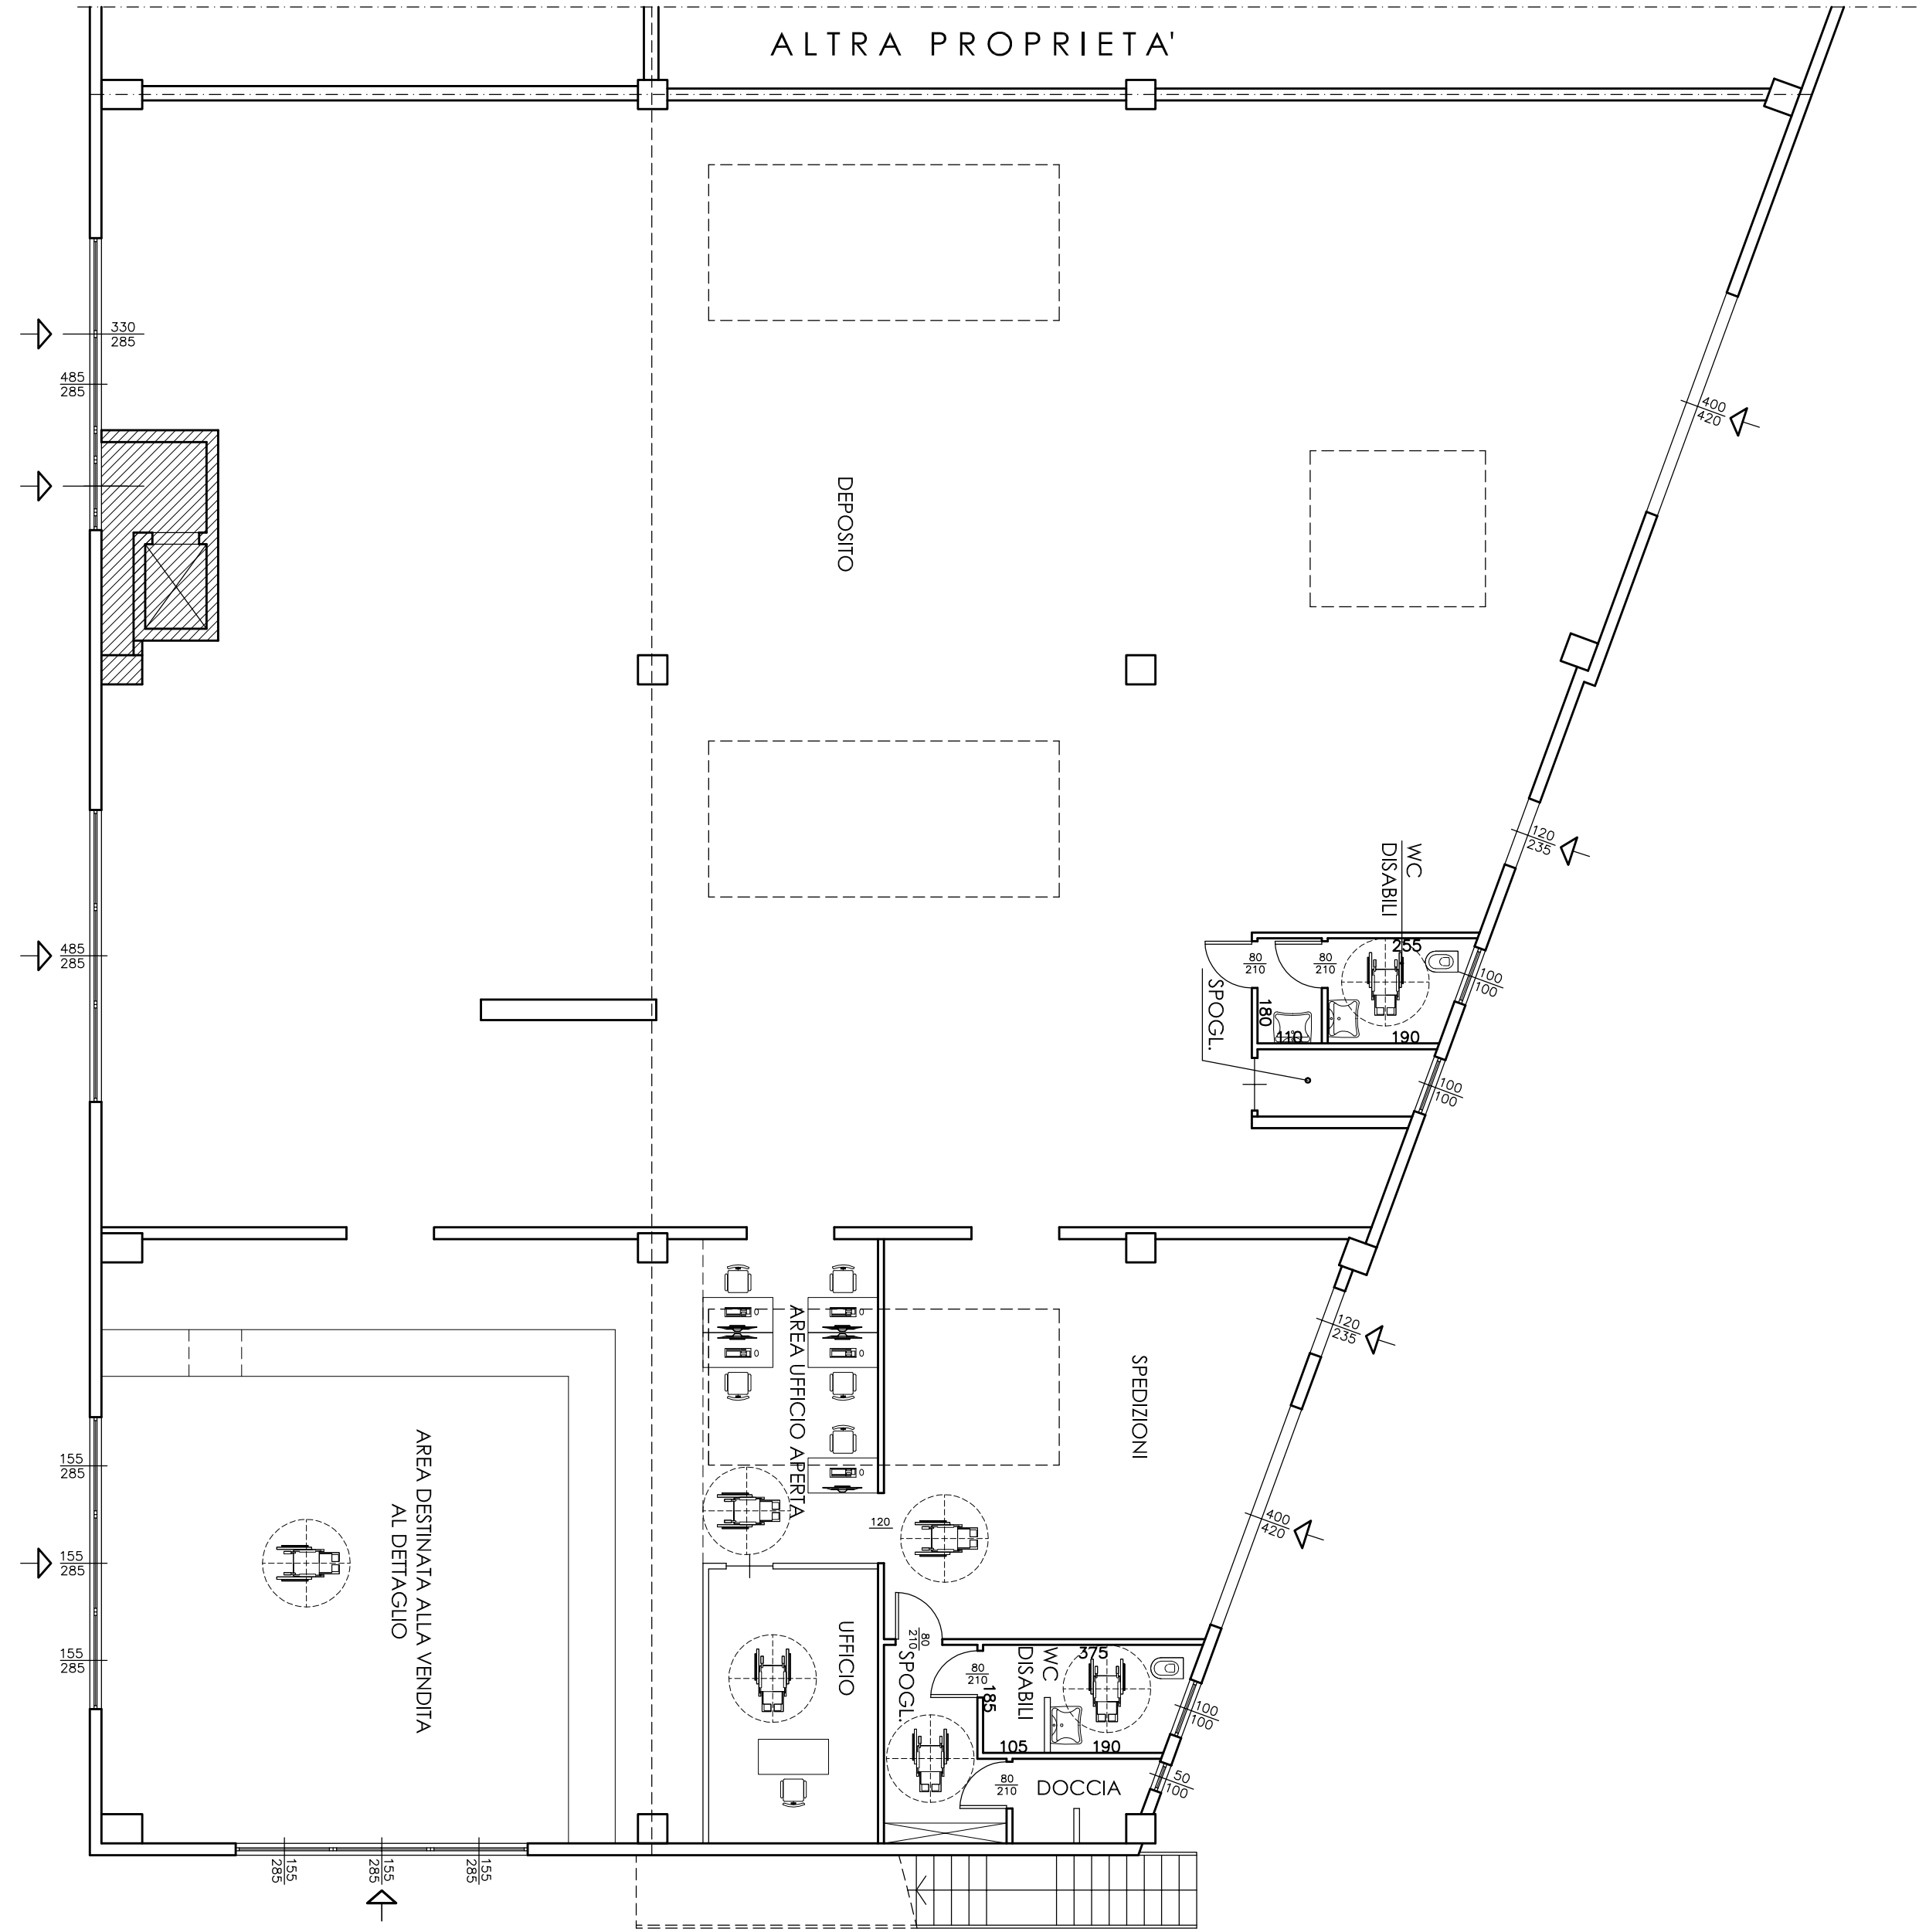


PIANO TERRA

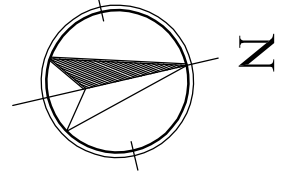


LEGENDA:

 ALTRA PROPRIETA'

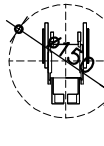 ROTAZIONE DI 360°
(CAMBIAMENTO DI DIREZIONE)

ACQUIRENTI		L'IMPRESA ESECUTRICE		IL DIRETTORE DEI LAVORI		IL PROGETTISTA	
Autricambi Toschi Villacortese S.r.l. Via Dei Paleologi n. 17 21050 Carate (VA)		Ing. Carlo Macchi Geom. Luigi Musucci Via Fienozzi n.13 20020 Villa Cortese (MI)		Ing. Carlo Macchi Geom. Luigi Musucci Via Fienozzi n.13 20020 Villa Cortese (MI)			
COMITENTE		OGGETTO:		ELABORATO N.			
AUTRICAMBI TOSCHI VILACORTESE S.R.L. Via Fienozzi n. 13 21050 Carate (VA)		STATO DI PROGETTO -visibilità-		07			
CANTIERE:		DATA:		PRATICA N.		SCALA:	
Via Padana Massimiliano Kolbe n. 68 20020 - villa Cortese (MI)		Dicembre 2017		329		1:100	

LO STUDIO SI RISERVA A TITOLAZIONE DI QUESTO DISEGNO CON TUTTO IL PREZZO O PREZZO IN UNO A TITOLI E TUTTO L'AMMONTARE IL TITULO DA COPIARE
DISEGNO: TUTTE LE MISURE DEVONO ESSERE CONFERIMATE DAL DISCIPLINARE DEL LAVORO, CON EVENTUALE MODIFICA, DEVE ESSERE APPROVATA DAL PROGETTISTA E DIRETTORE DEI LAVORI

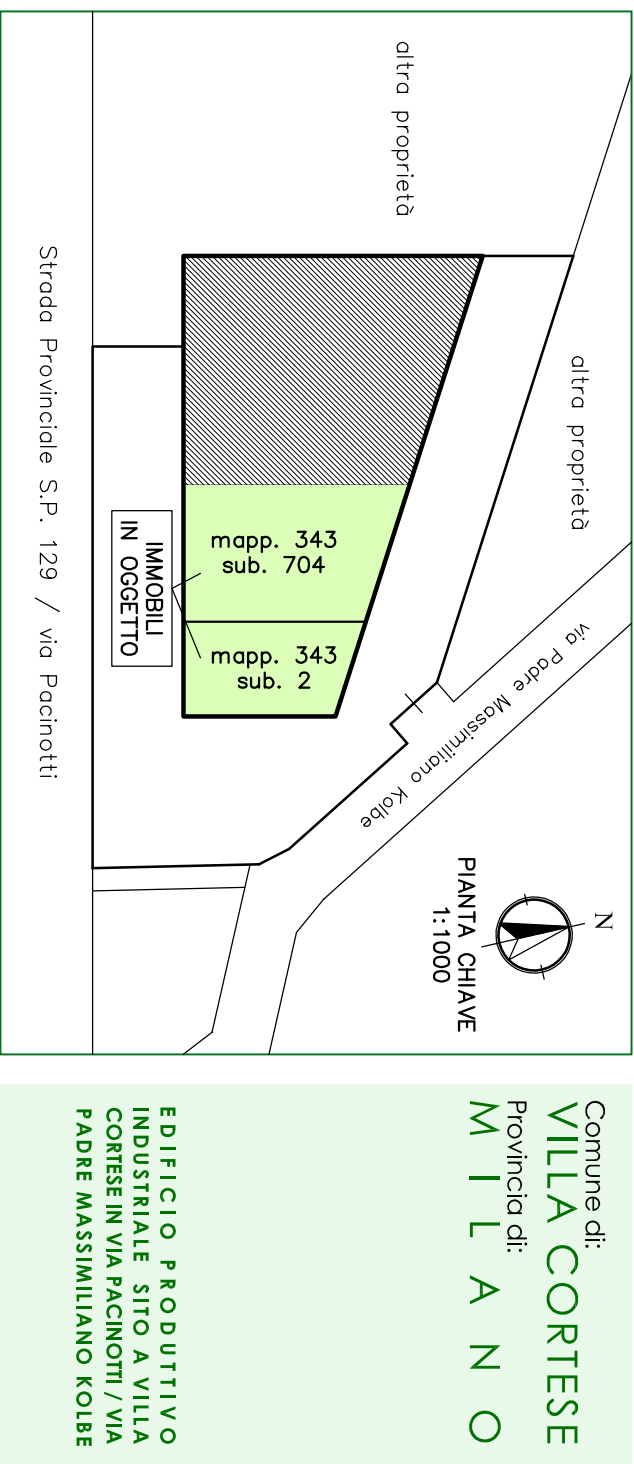

Comune di: **VILLA CORTESE**
Provincia di: **M I L A N O**

EDIFICIO PRODUTTIVO INDUSTRIALE SITO A VILLA CORTESE IN VIA FAGNOLI / VIA PADRE MASSIMILIANO KOLBE