


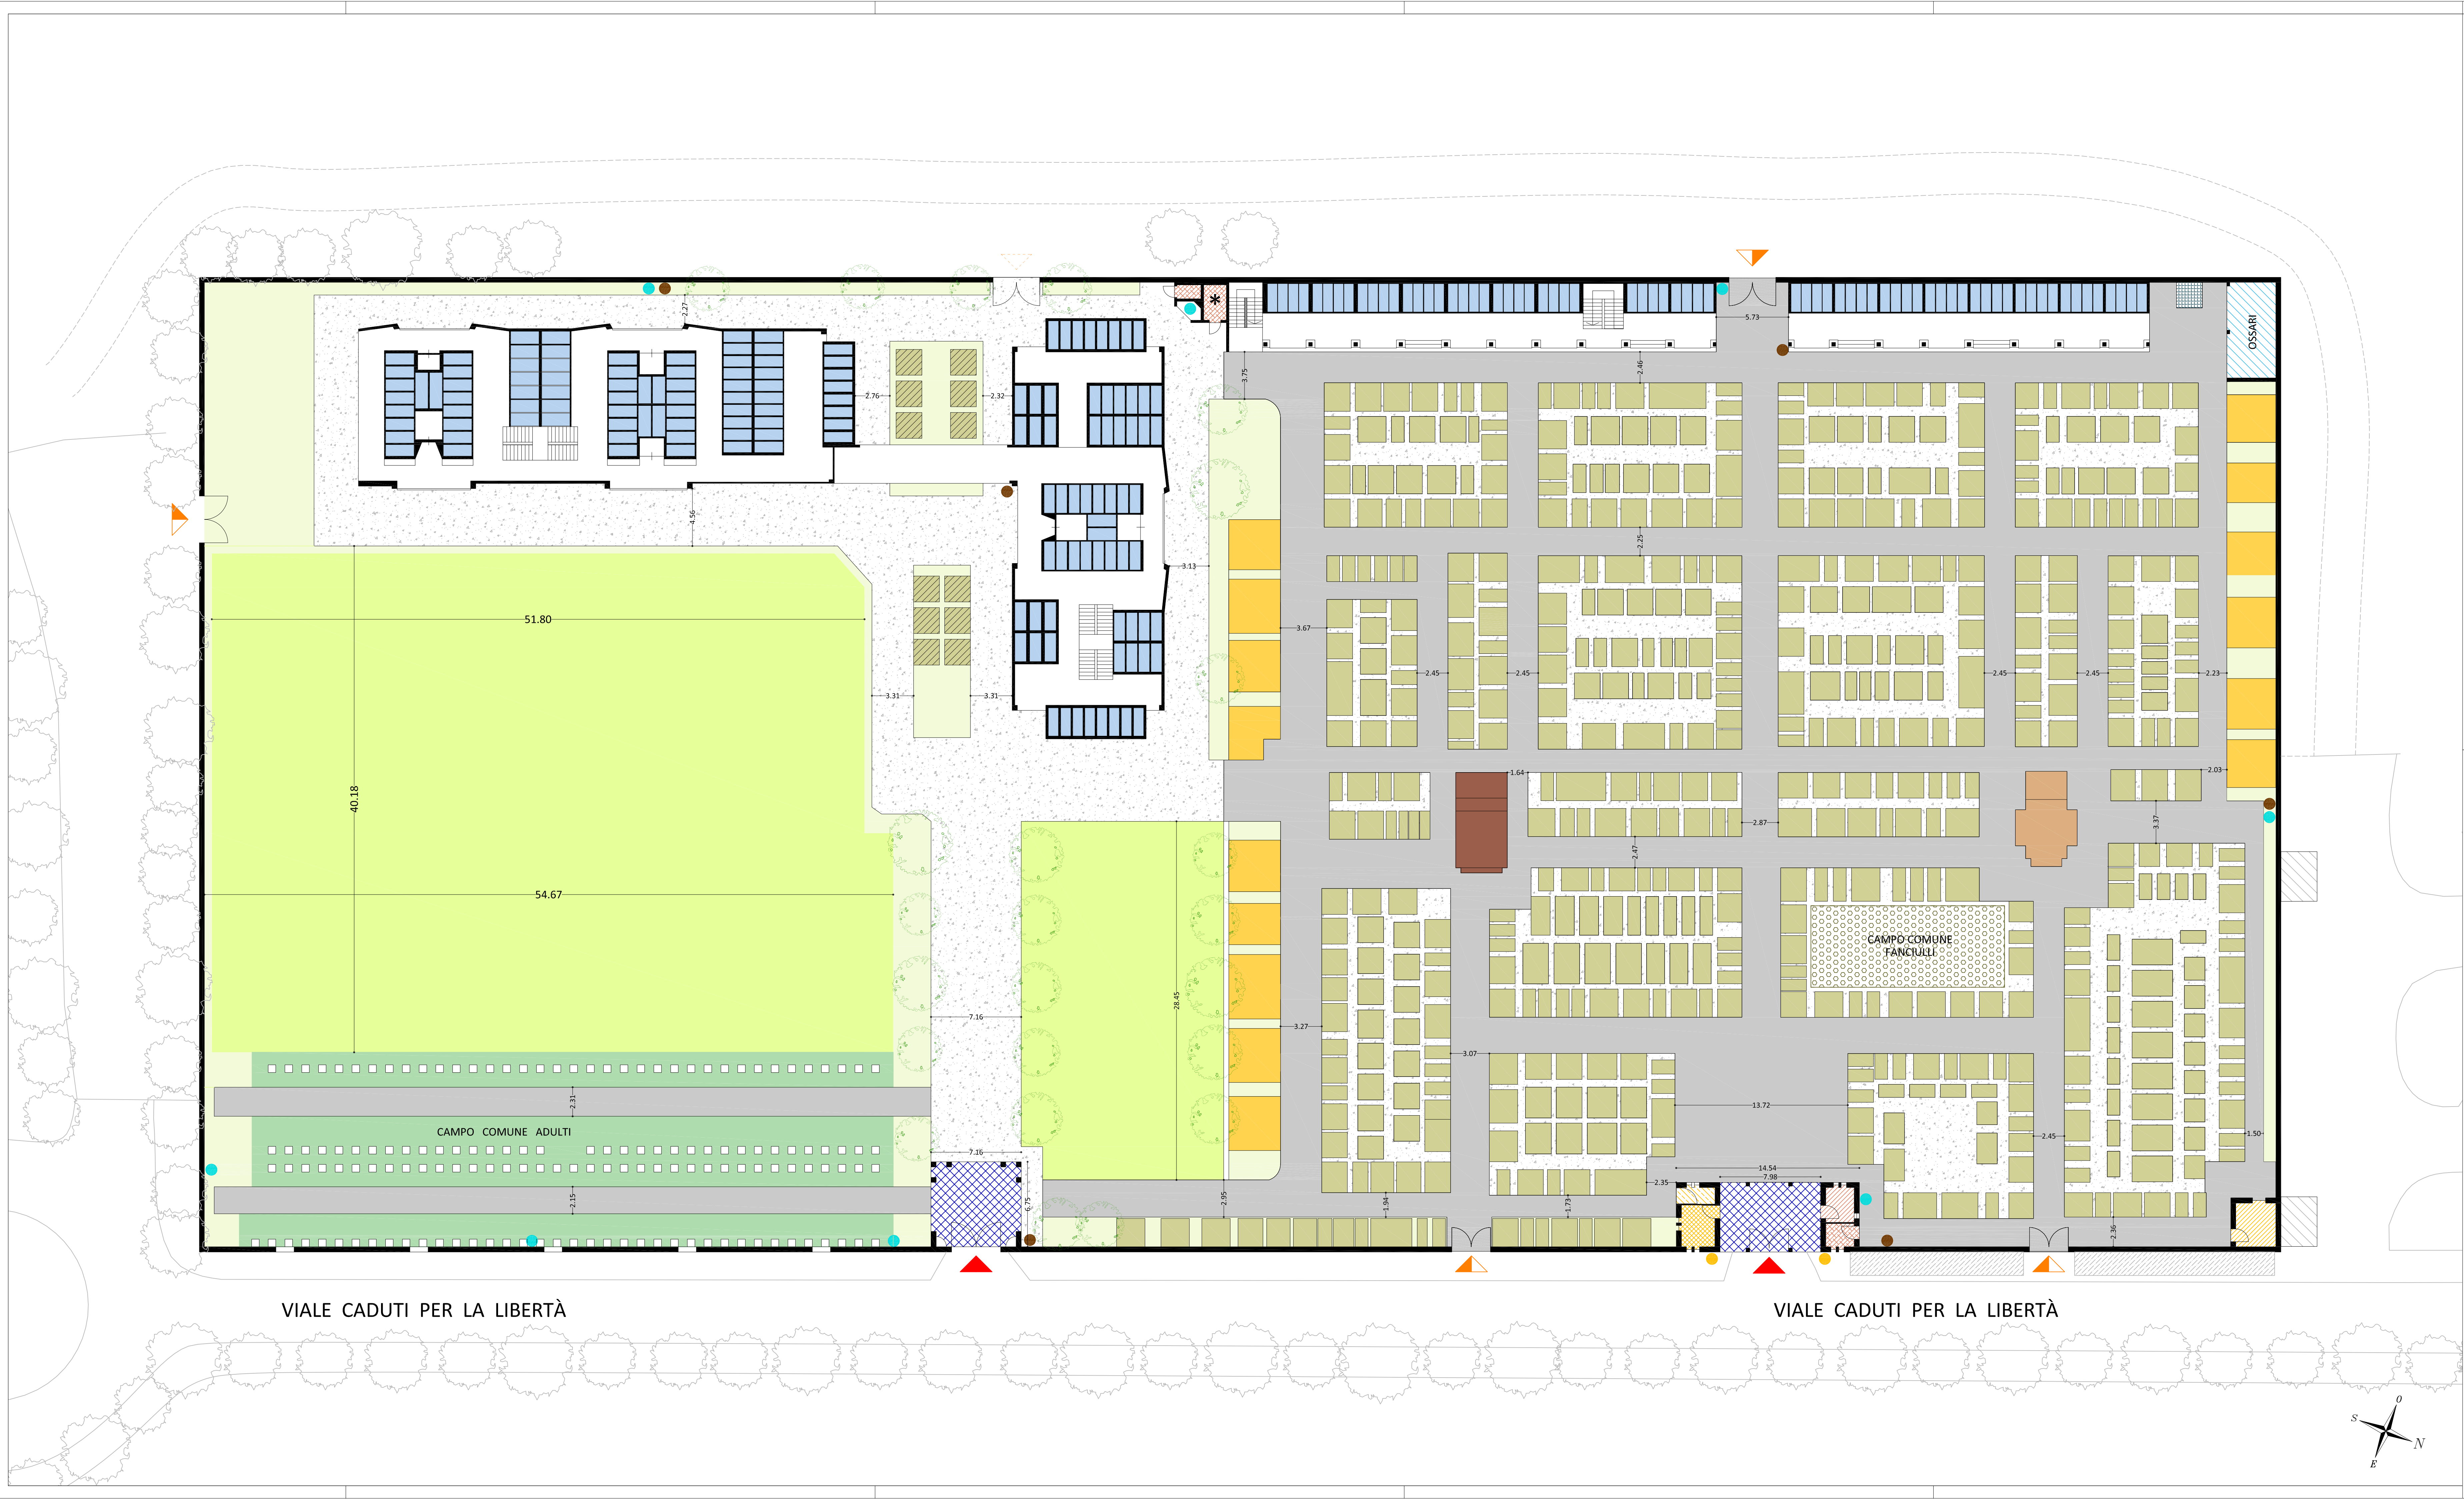

LEGENDA

Aree per sepolture

- Campo comune adulti
- Campo comune fanciulli
- Tombe ipogee
- Tombe ipogee pluriposto
- Colombari ossari
- Ossari comuni
- Colombari loculi
- Cappelle
- Cappella per cerimonie e per religiosi
- Cappella monumentale

Aree per i visitatori

- Aree a verde / aiuole
- Spazi porticati
- Monumento ai caduti
- Aree libere
- Servizi igienici
- Casa mortuaria
- Chiosco temporaneo per la vendita di fiori
- Punto approvvigionamento acqua
- Punto di raccolta rifiuti

Accessibilità e percorsi

- Ingresso principale
- Ingresso di servizio
- Ingresso secondario
- Pavimentazione in asfalto
- Pavimentazione in ghiaia
- Rastrelliera biciclette

Aree di servizio / per il personale


- Ufficio
- Deposito
- Spazi per il personale
- Servizio igienico riservato agli operatori



Comune di Villa Cortese
Provincia di Milano

PIANO REGOLATORE CIMITERIALE

L.R. num. 22 del 18.11.2003 - Regolamento Regionale num. 6 del 09.11.2004 e s.m.i.

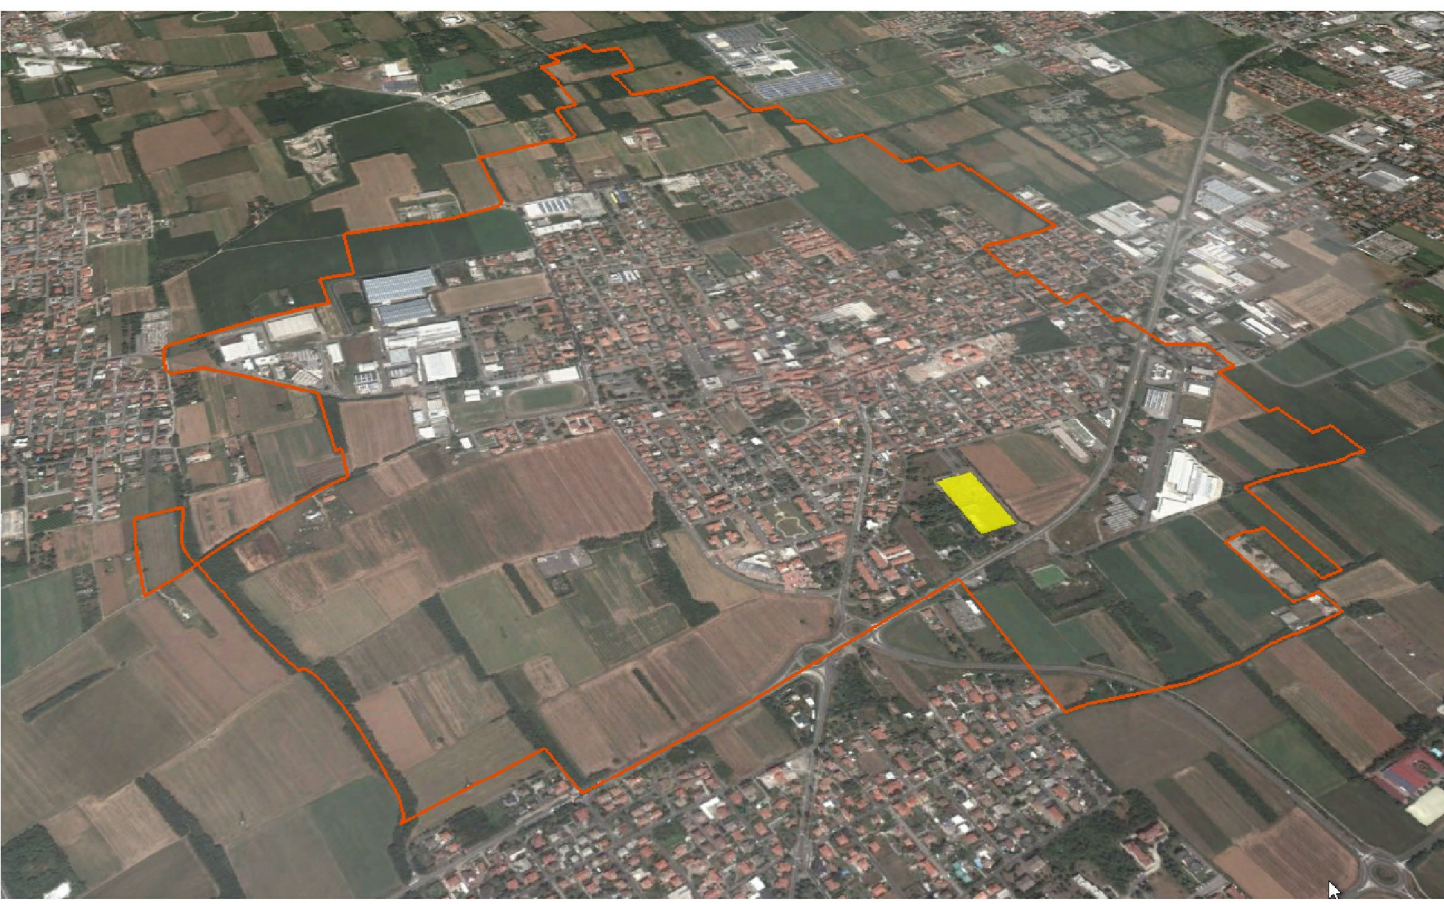

Oggetto:

Planimetria generale - Stato di fatto

COMUNE DI VILLA CORTESE

Sindaco
Giovane Albarghetti
Assessore al Territorio
Alessandro Baricco

Segretario Comunale
Domenico A. S. D'Onofrio
Responsabile Area Tecnica
Domenico A. S. D'Onofrio

PROGETTO

BCG Associati
di Massimo Giuliani
via Traves, 2 - Pavia



Scala: 1:200
Data: novembre 2014

Elaborato: